




TERRASSEMENT

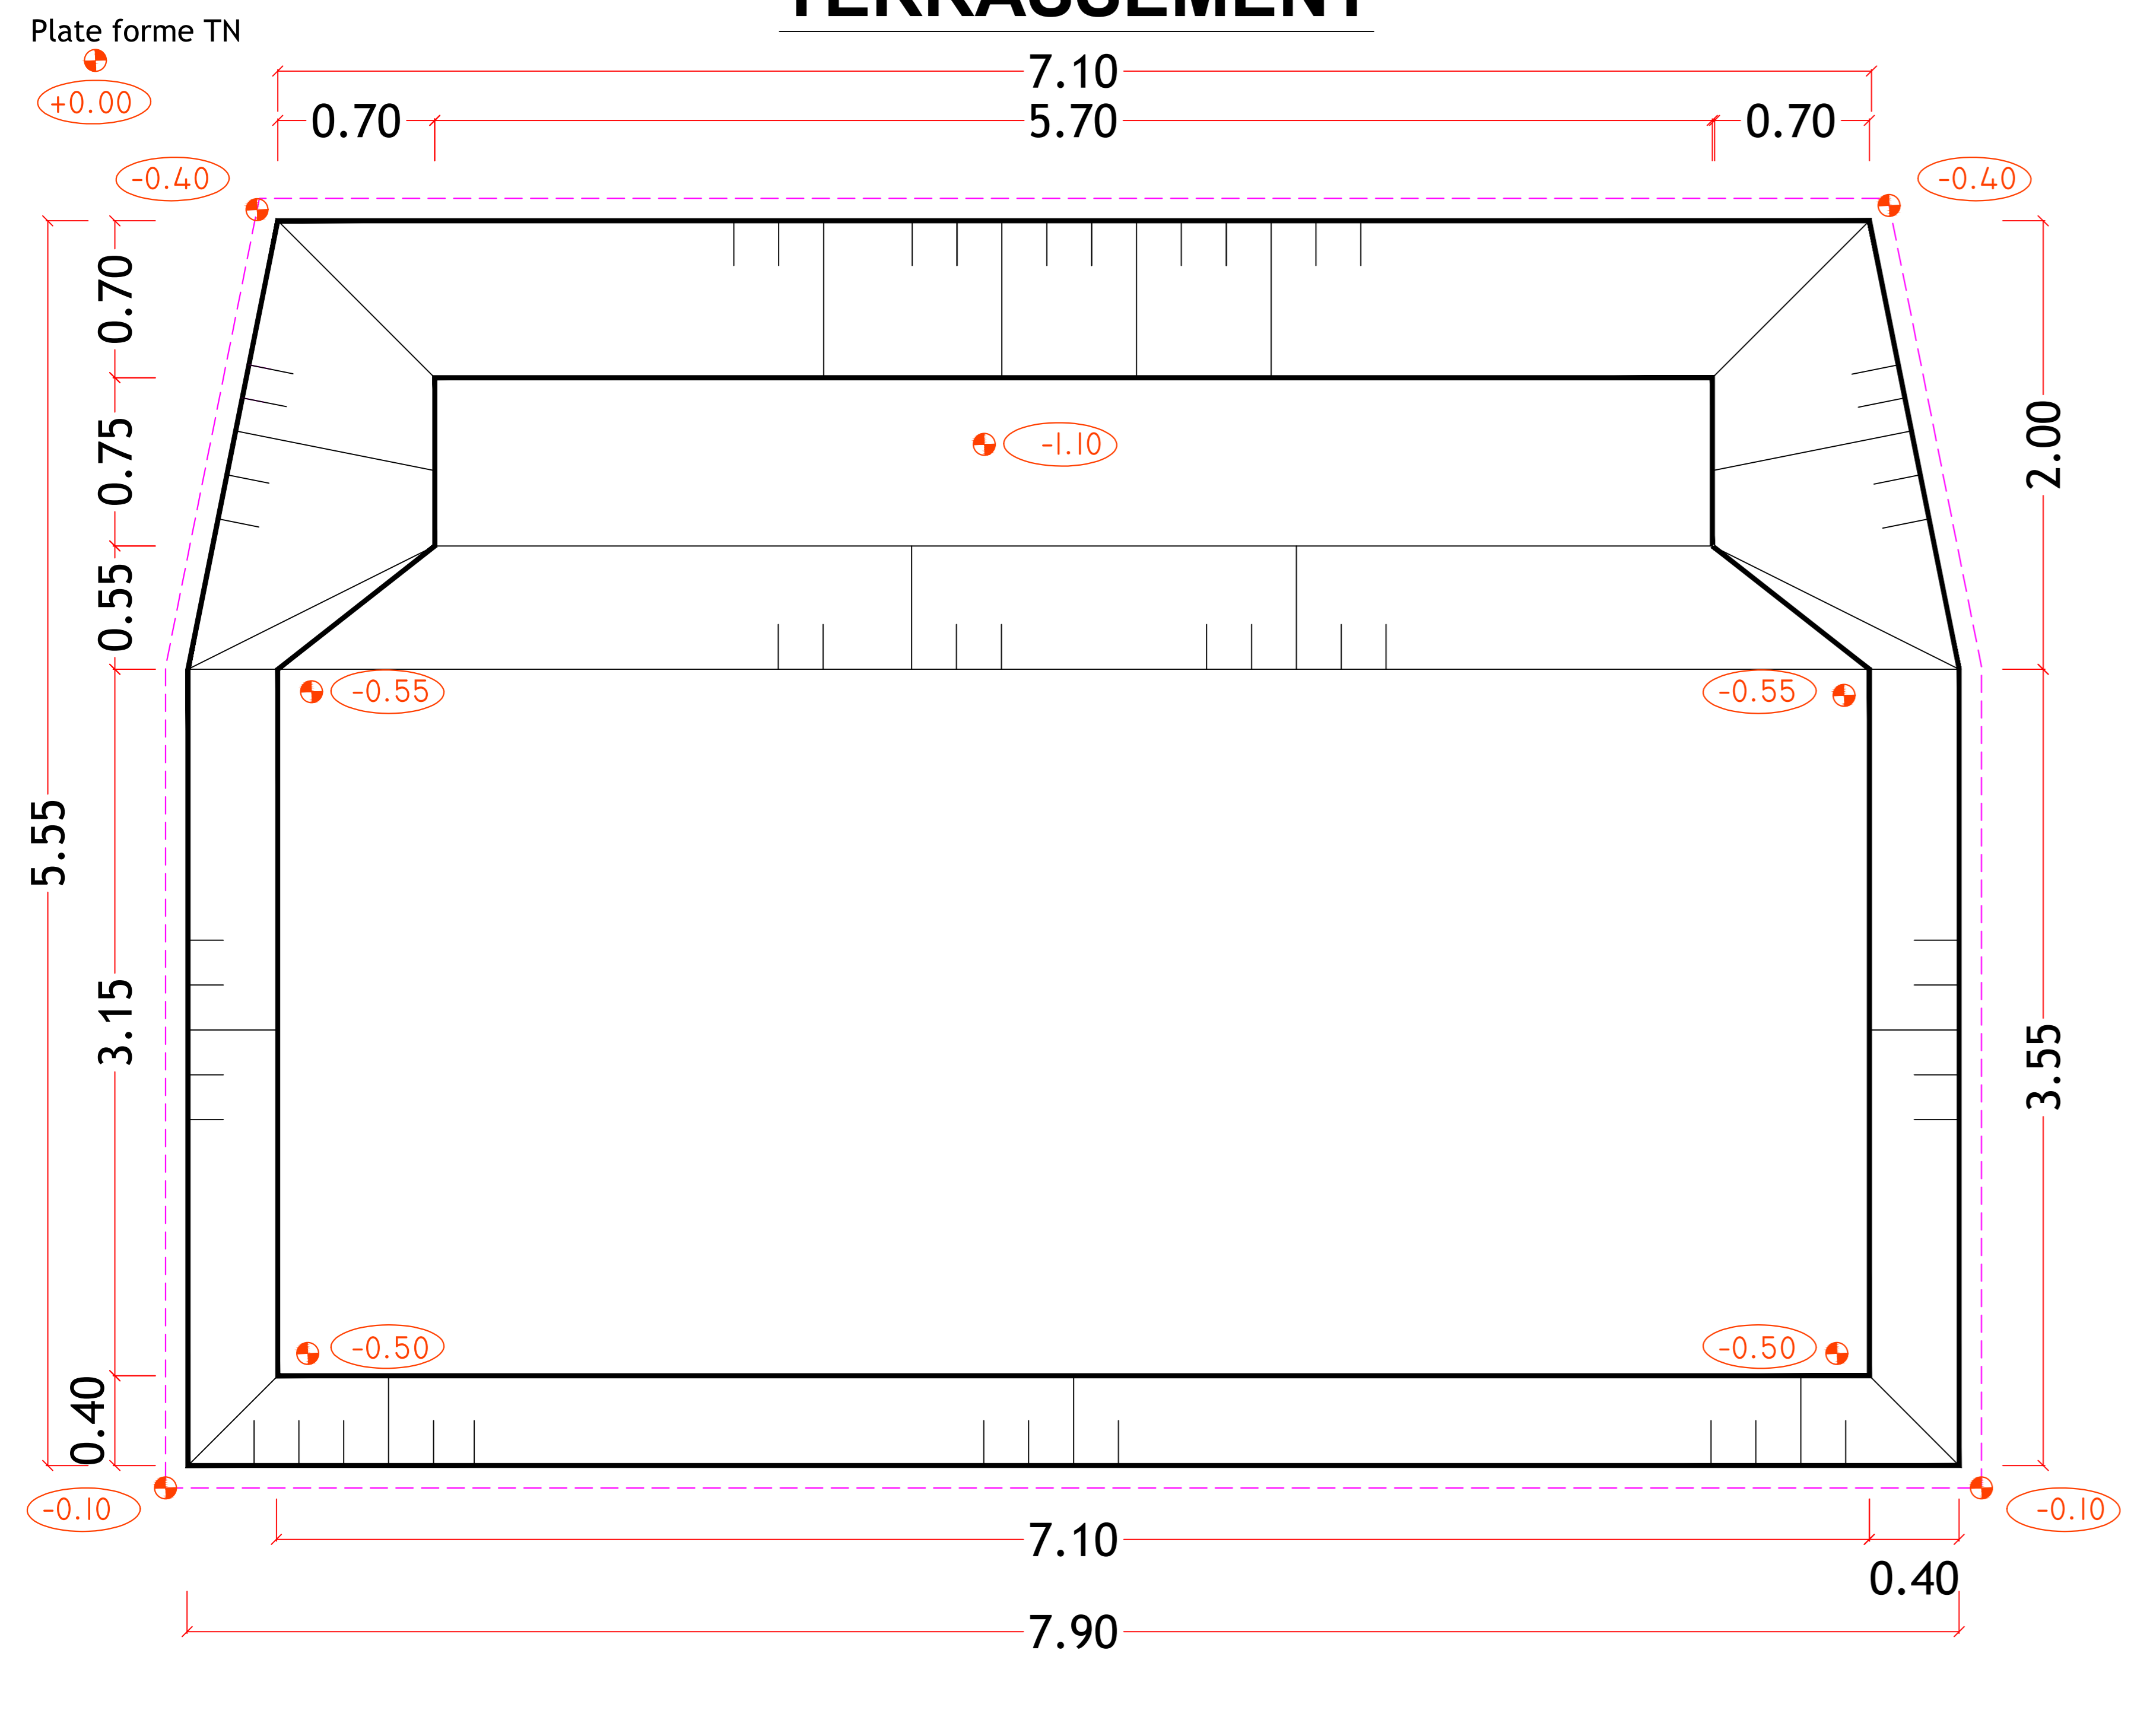




VUE DE DESSUS

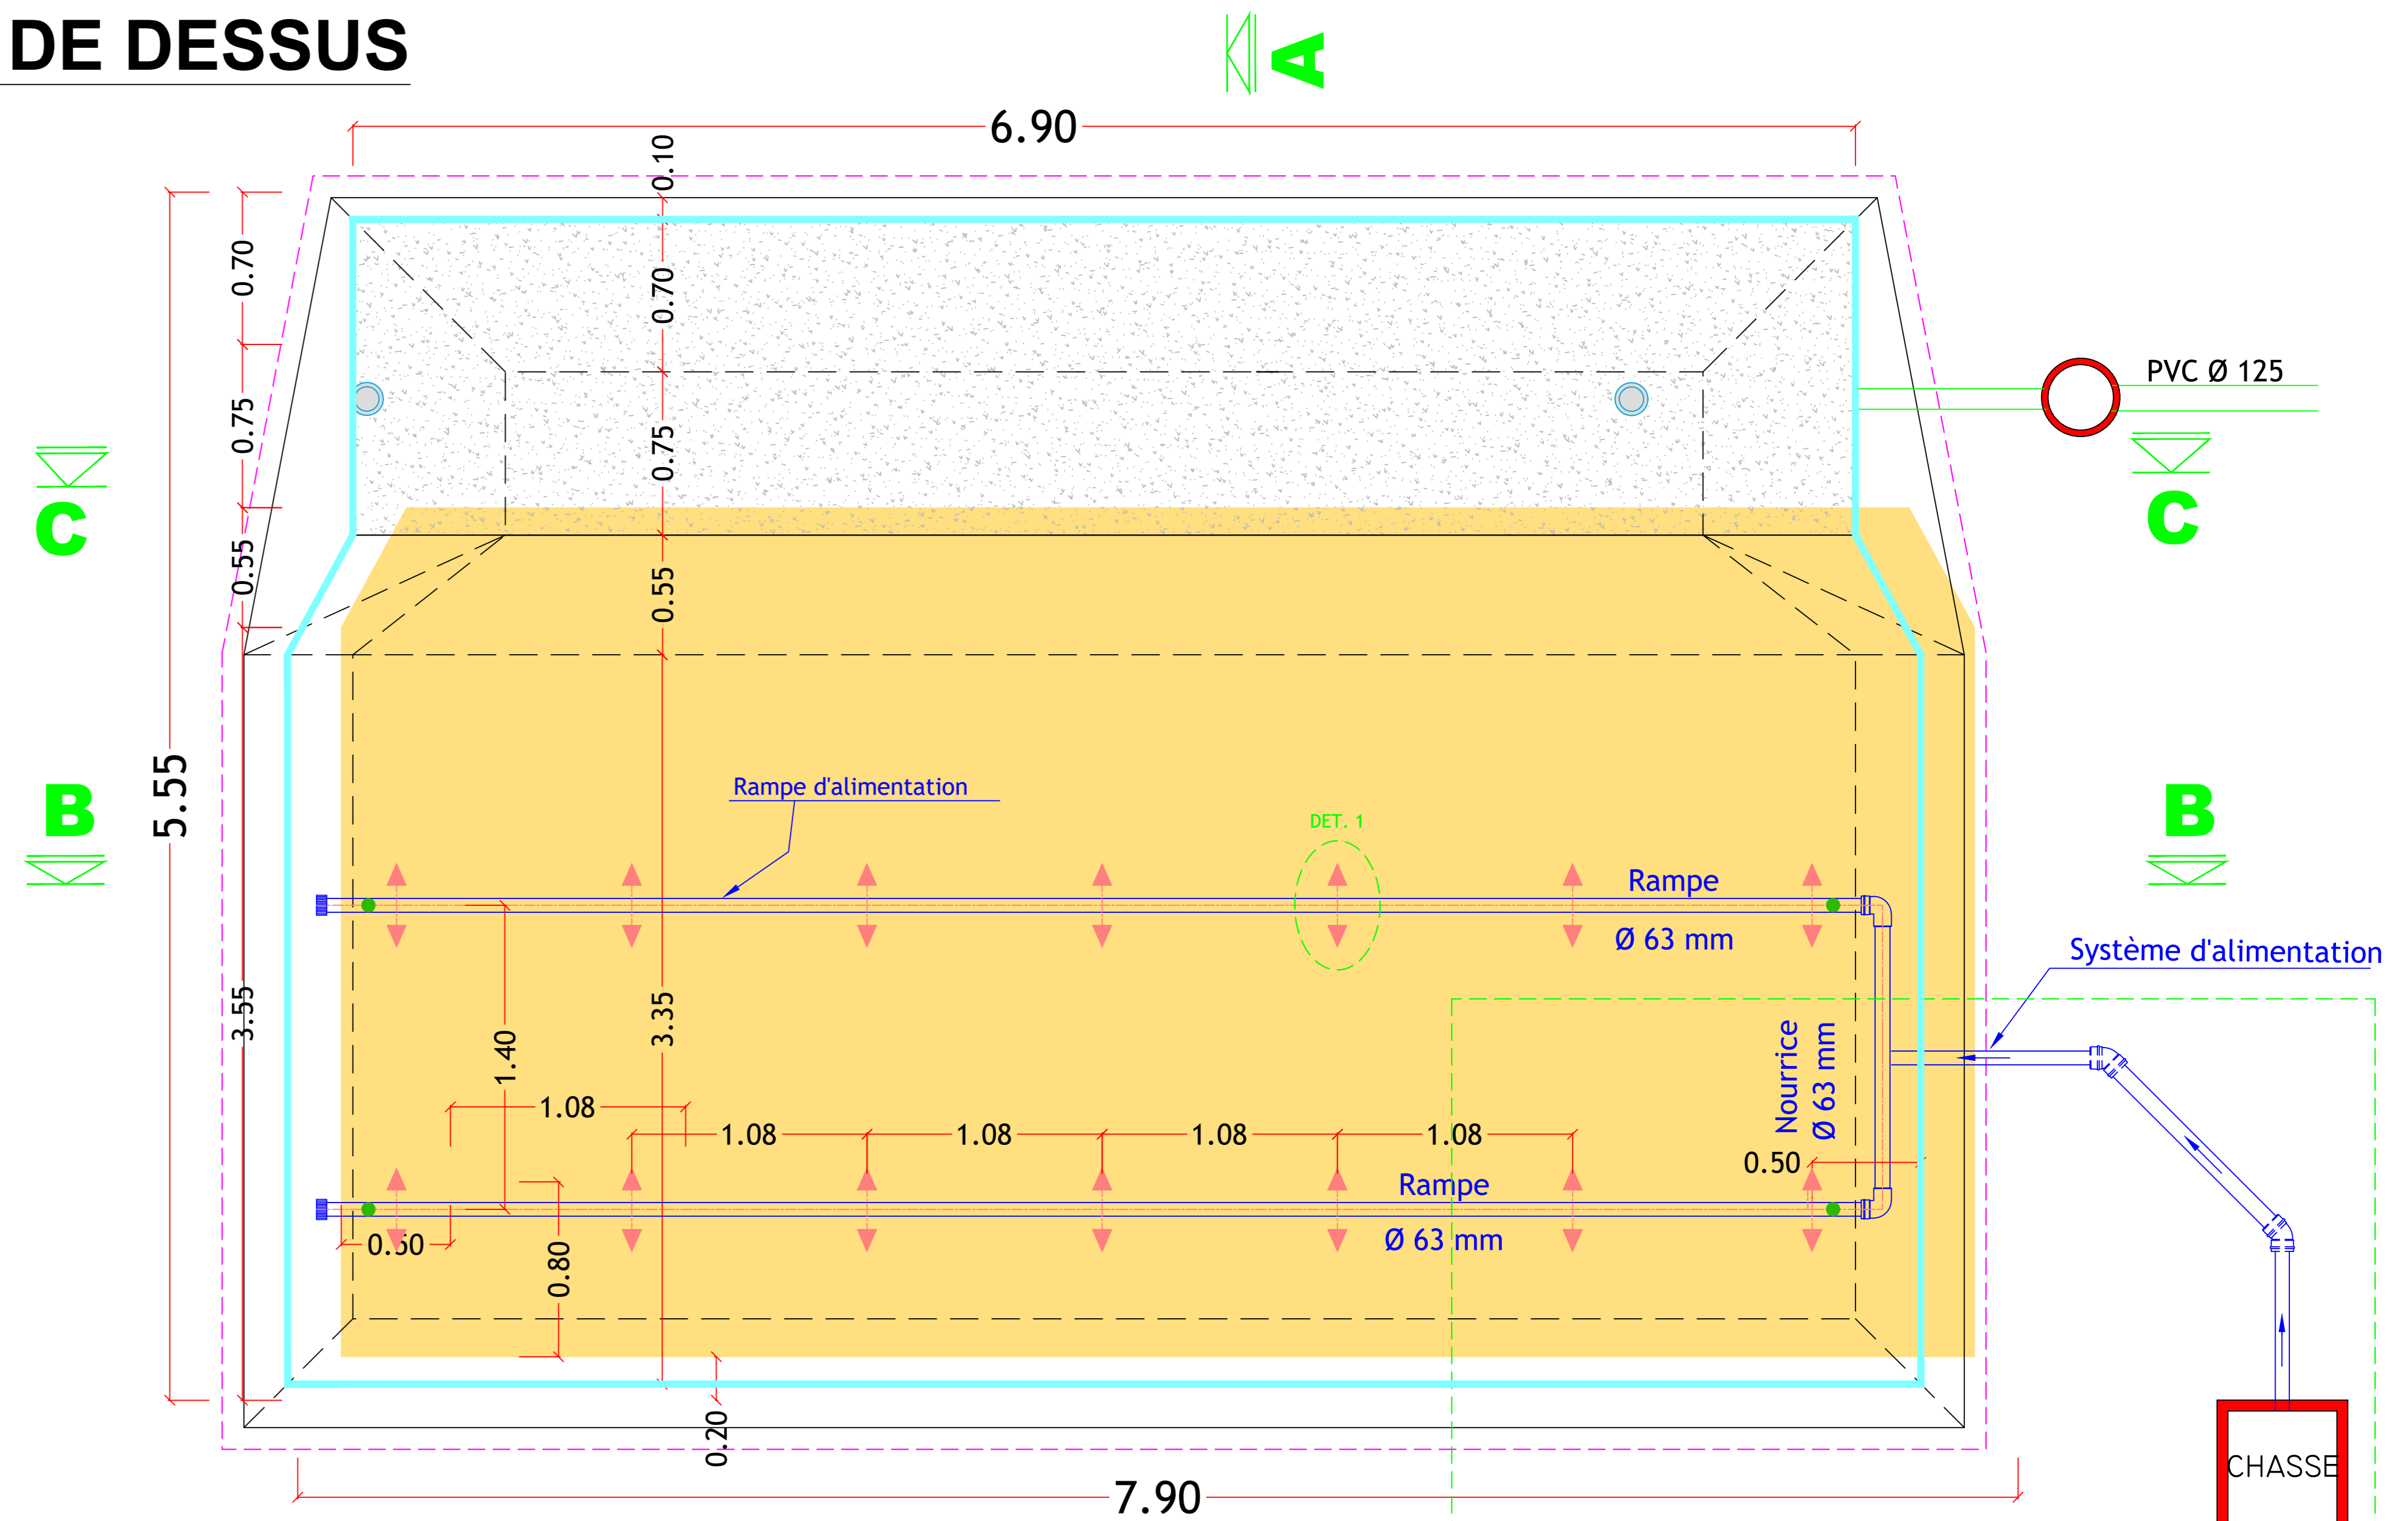



Légende regards

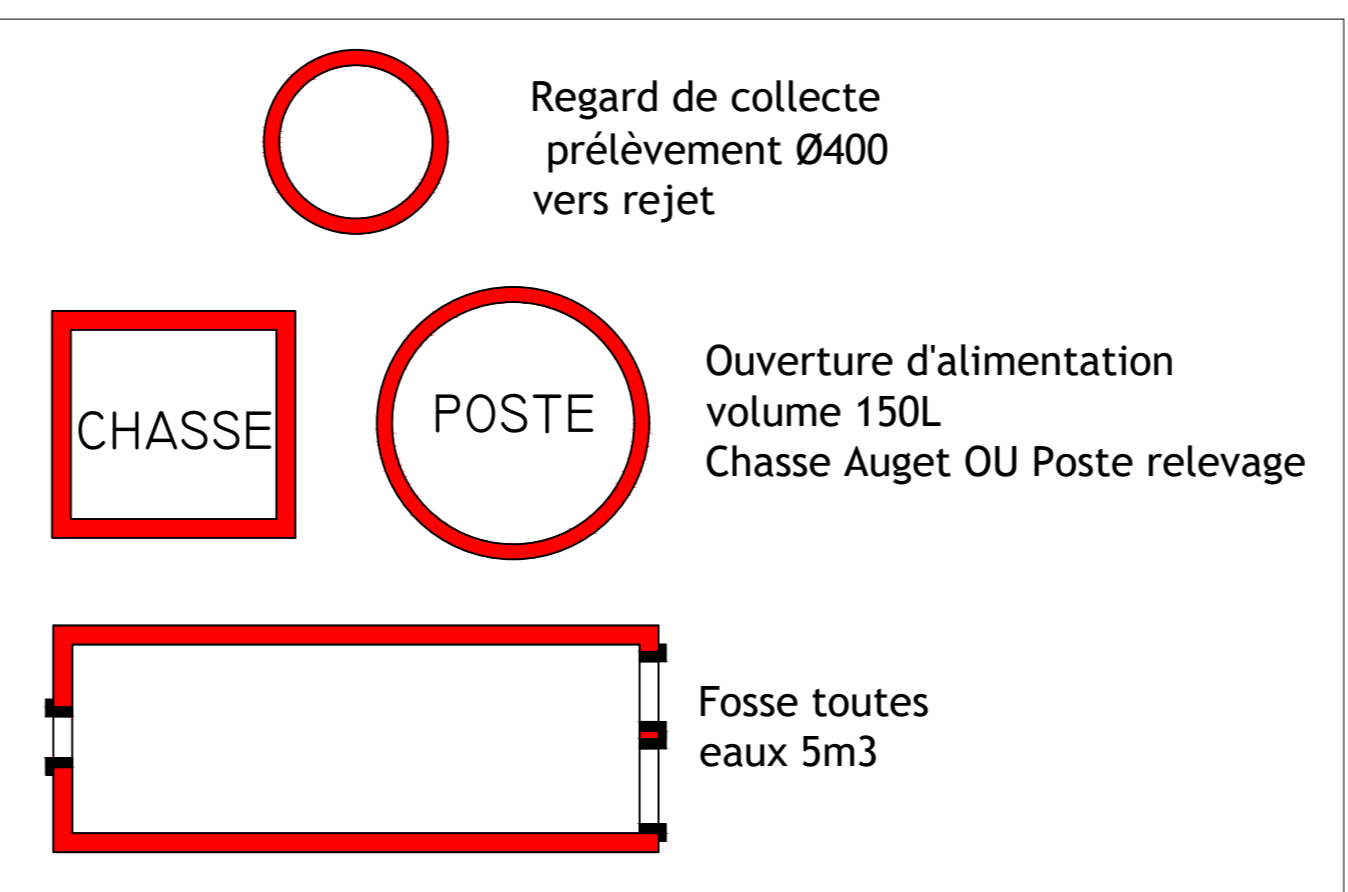

Légende tubes

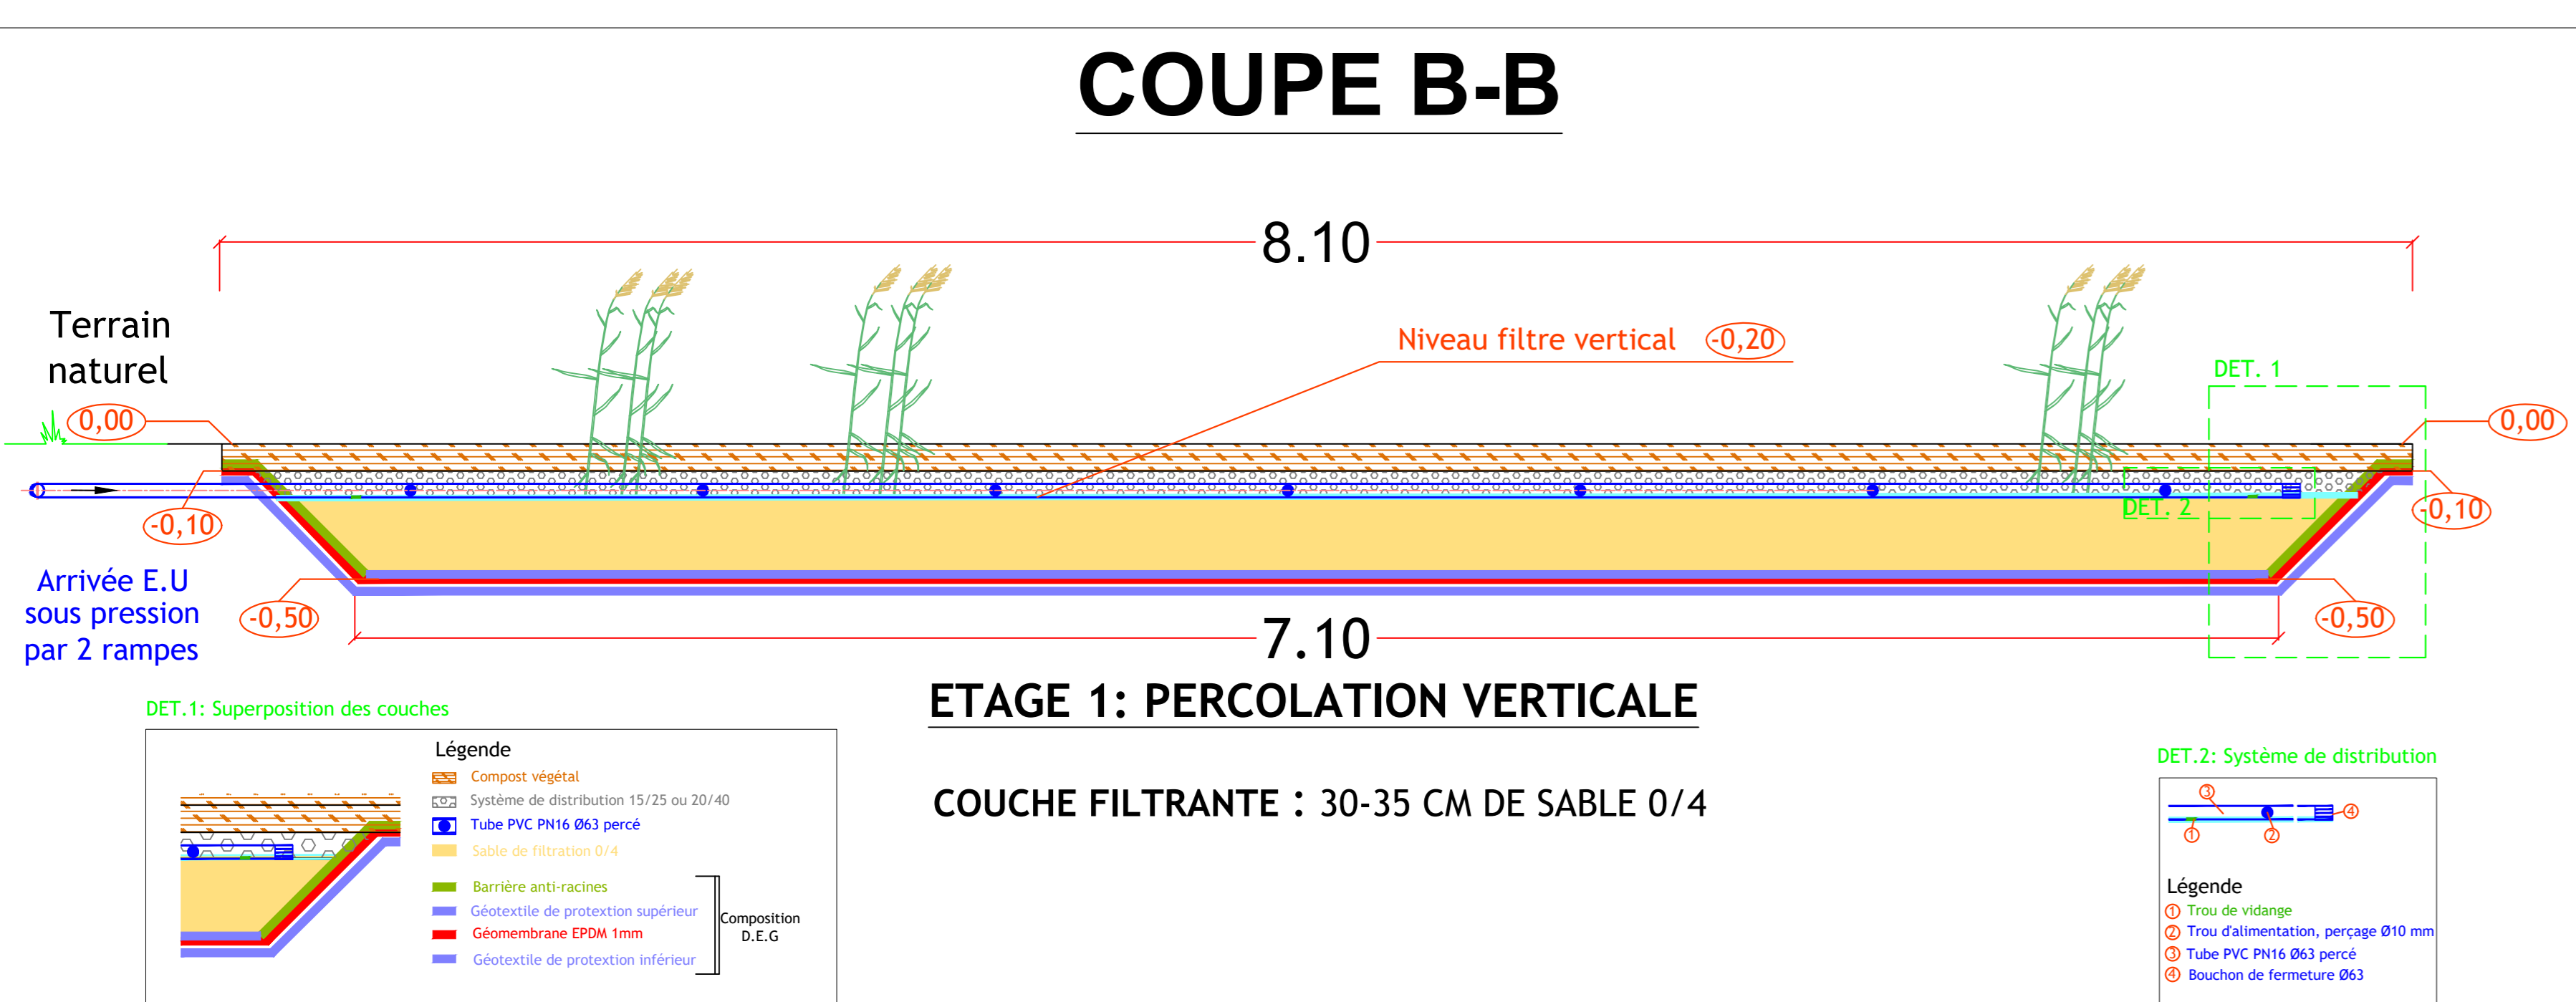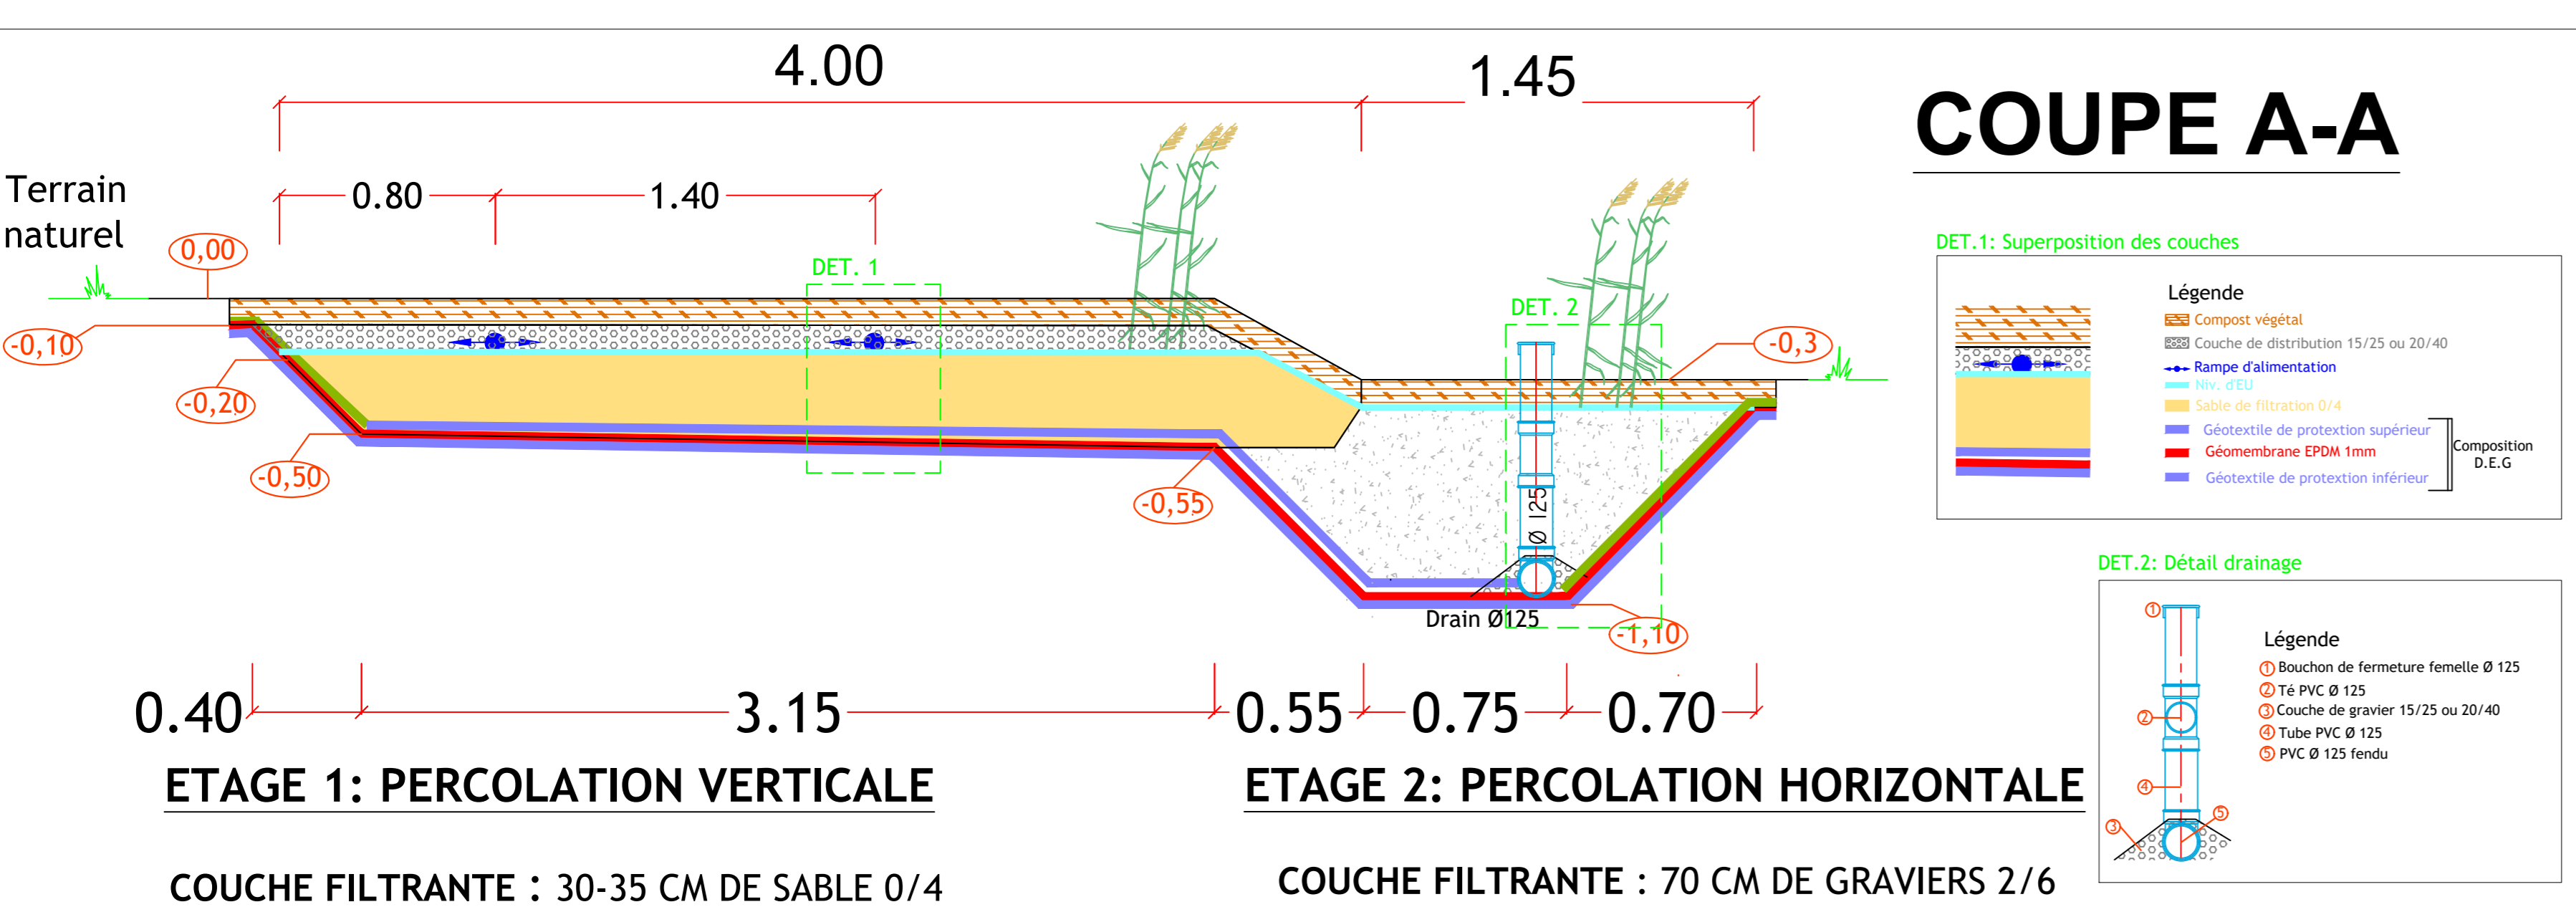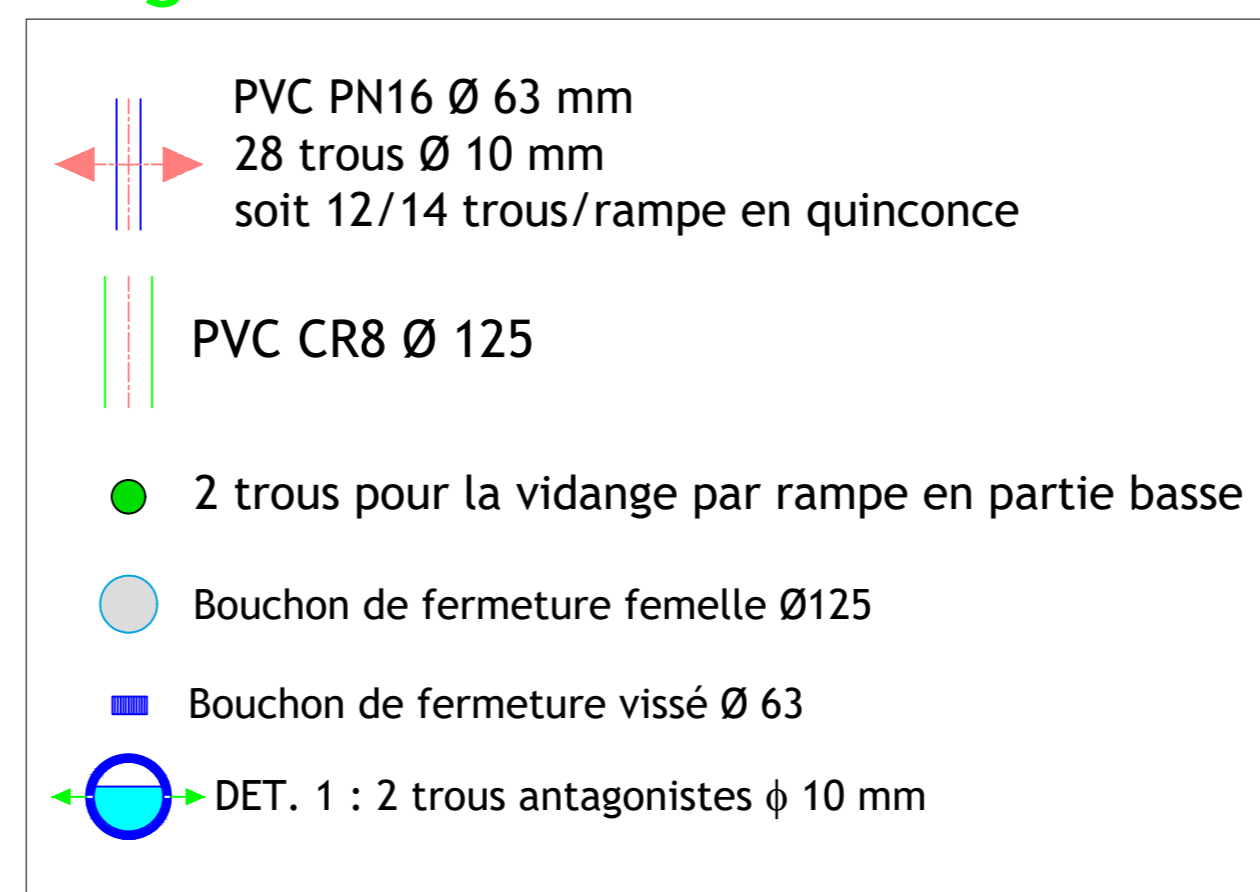

COUPE C-C

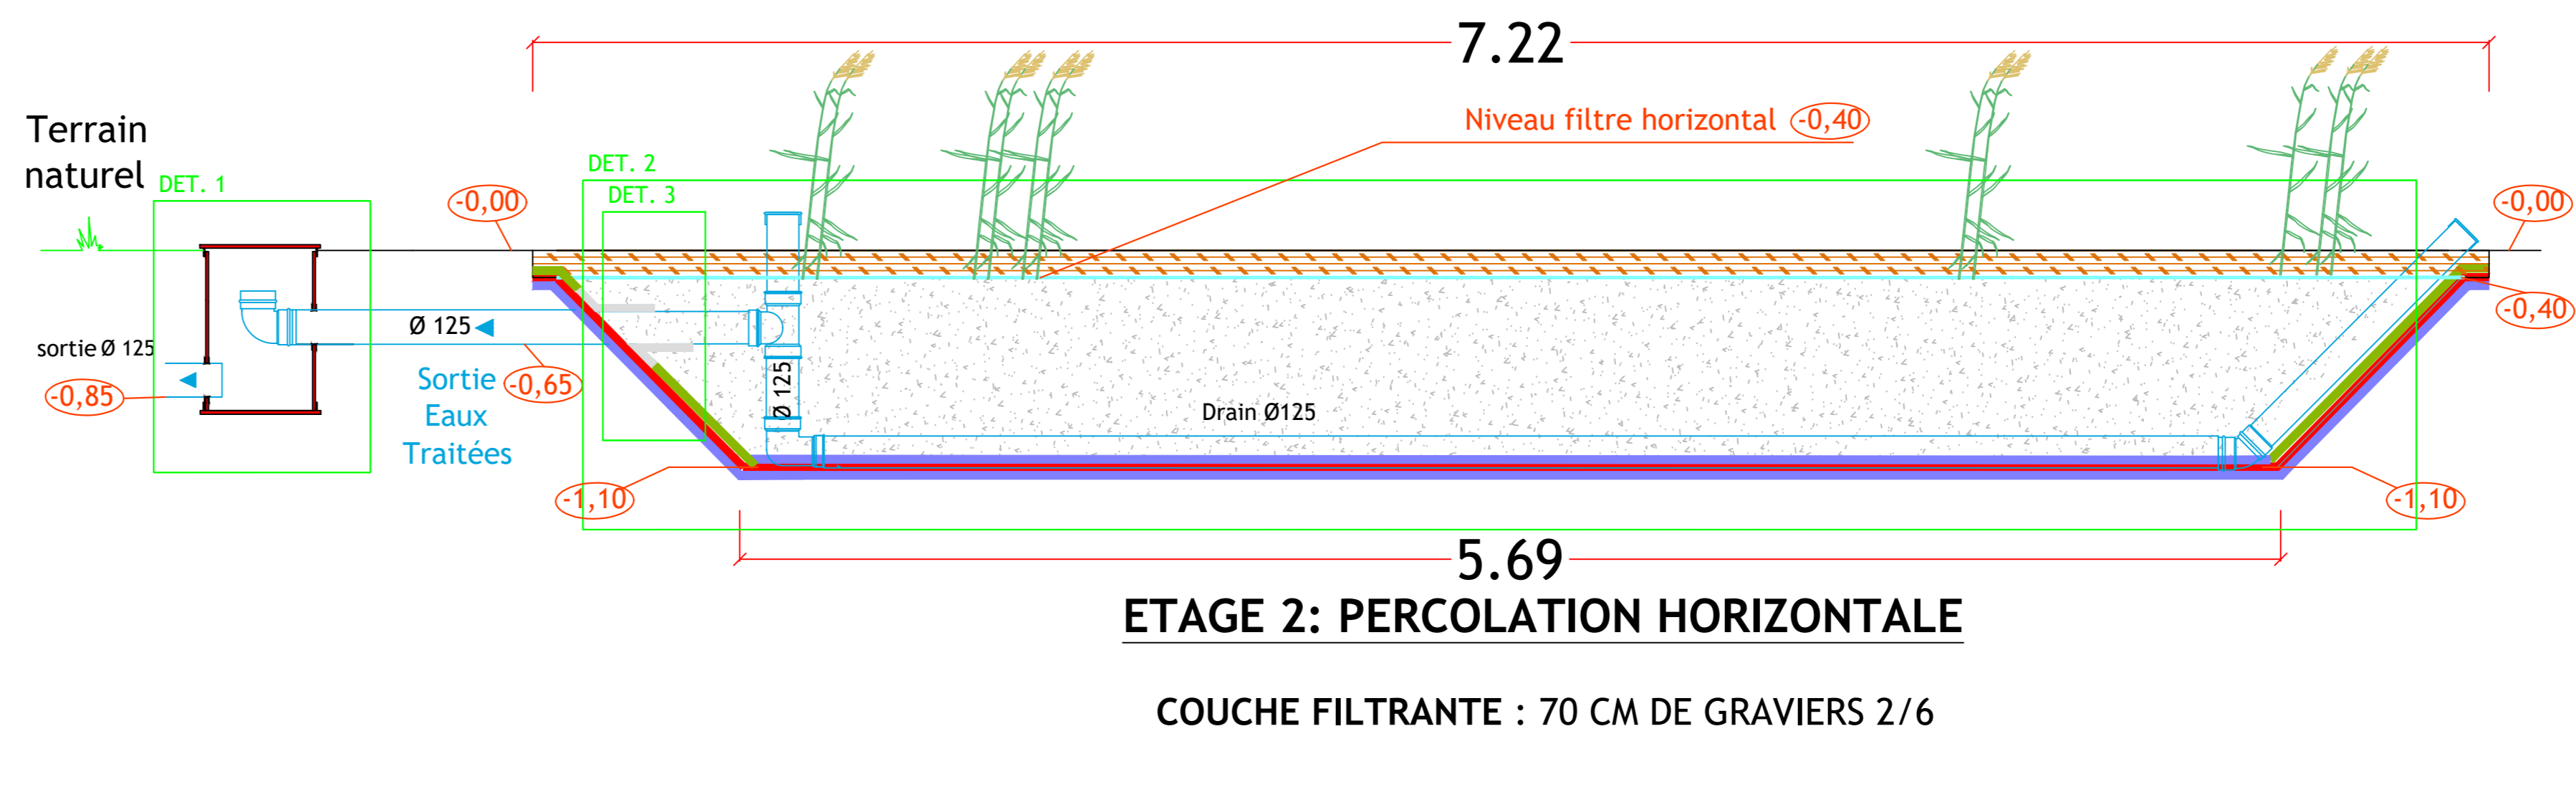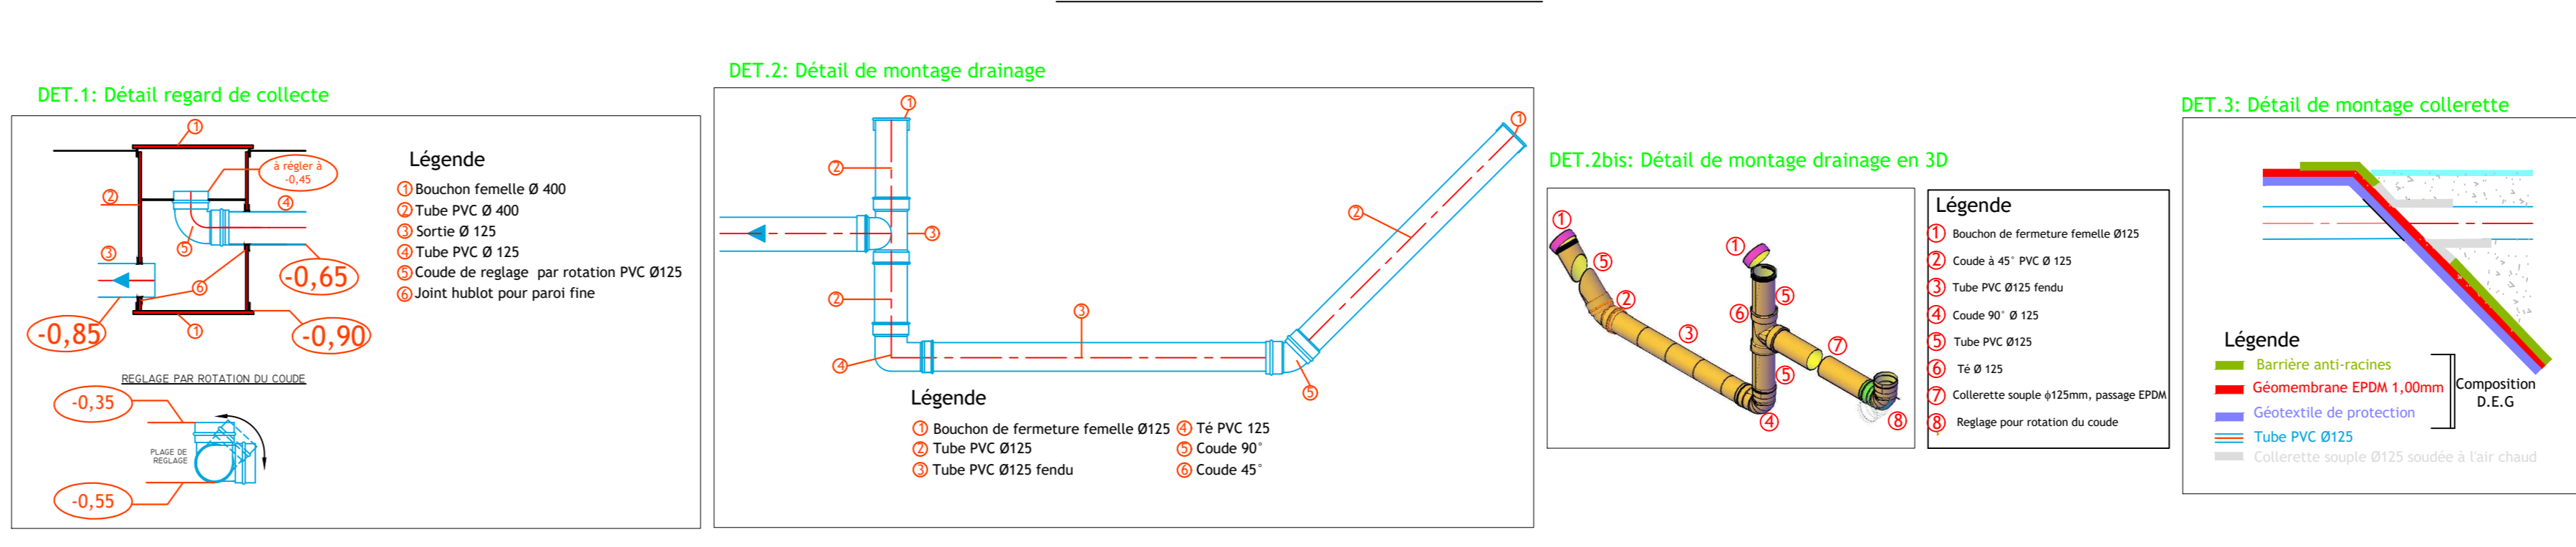

FILIÈRE FILTRE VERTICAL + FILTRE HORIZONTAL COMBINES			
DATE :	REF :	NBR. ELEMENTS :	MODIFICATION :
25/04/2011	005/005	005	

STOC ENVIRONNEMENT
ZA DU PRÉ SAINT GERMAIN - 71250 CLUNY
TEL : 04 94 27 87 27 / CONTACT@STOC-ENVIRONNEMENT.FR
WWW.STOC-ENVIRONNEMENT.FR

**AUTOEPURE 5000
ou
AUTOEPURE 10 EH**

ECH plan: 1/20ème
ECH Dét.: 1/20ème

Planche n° : 1
Format : A0