

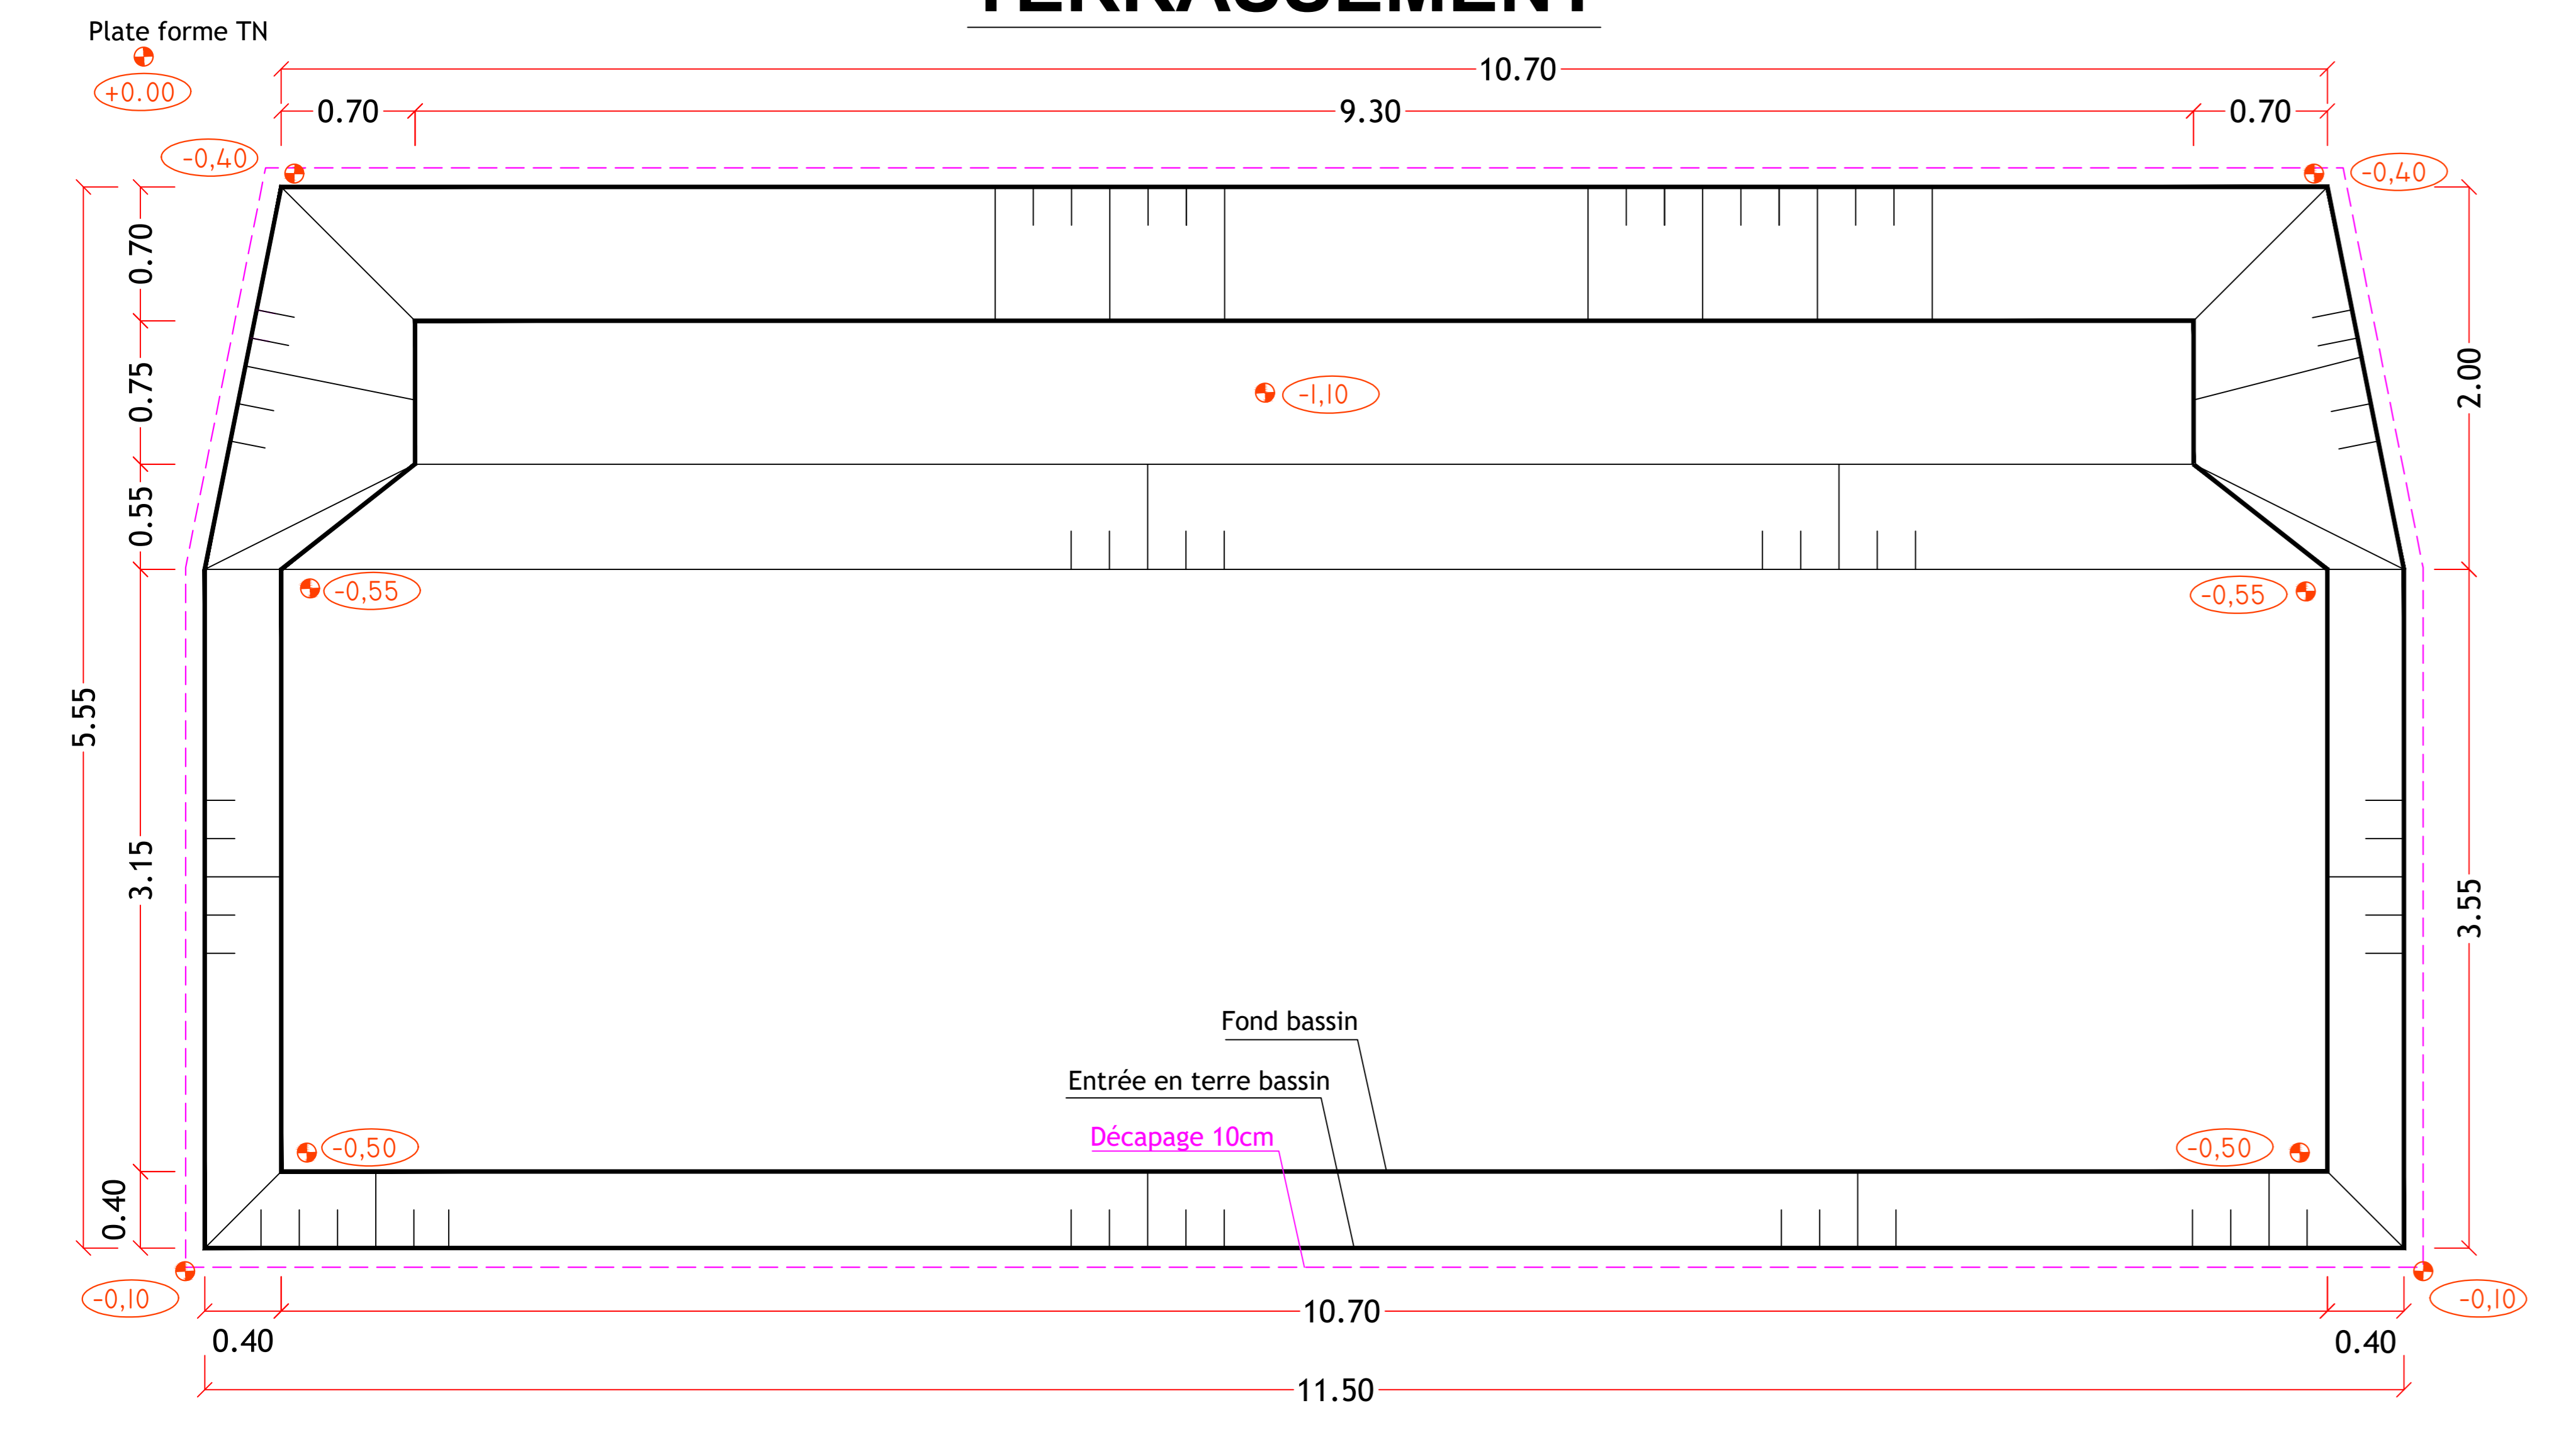
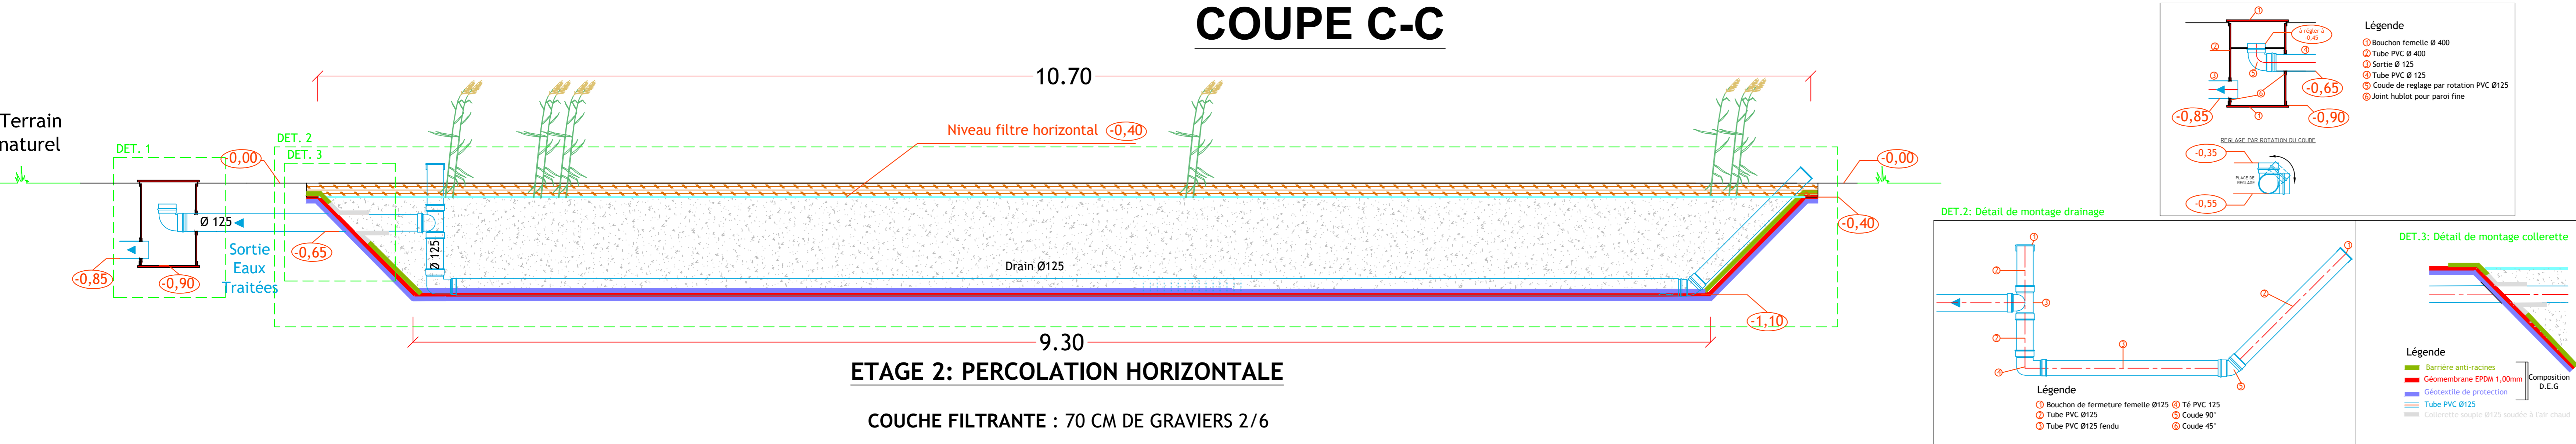
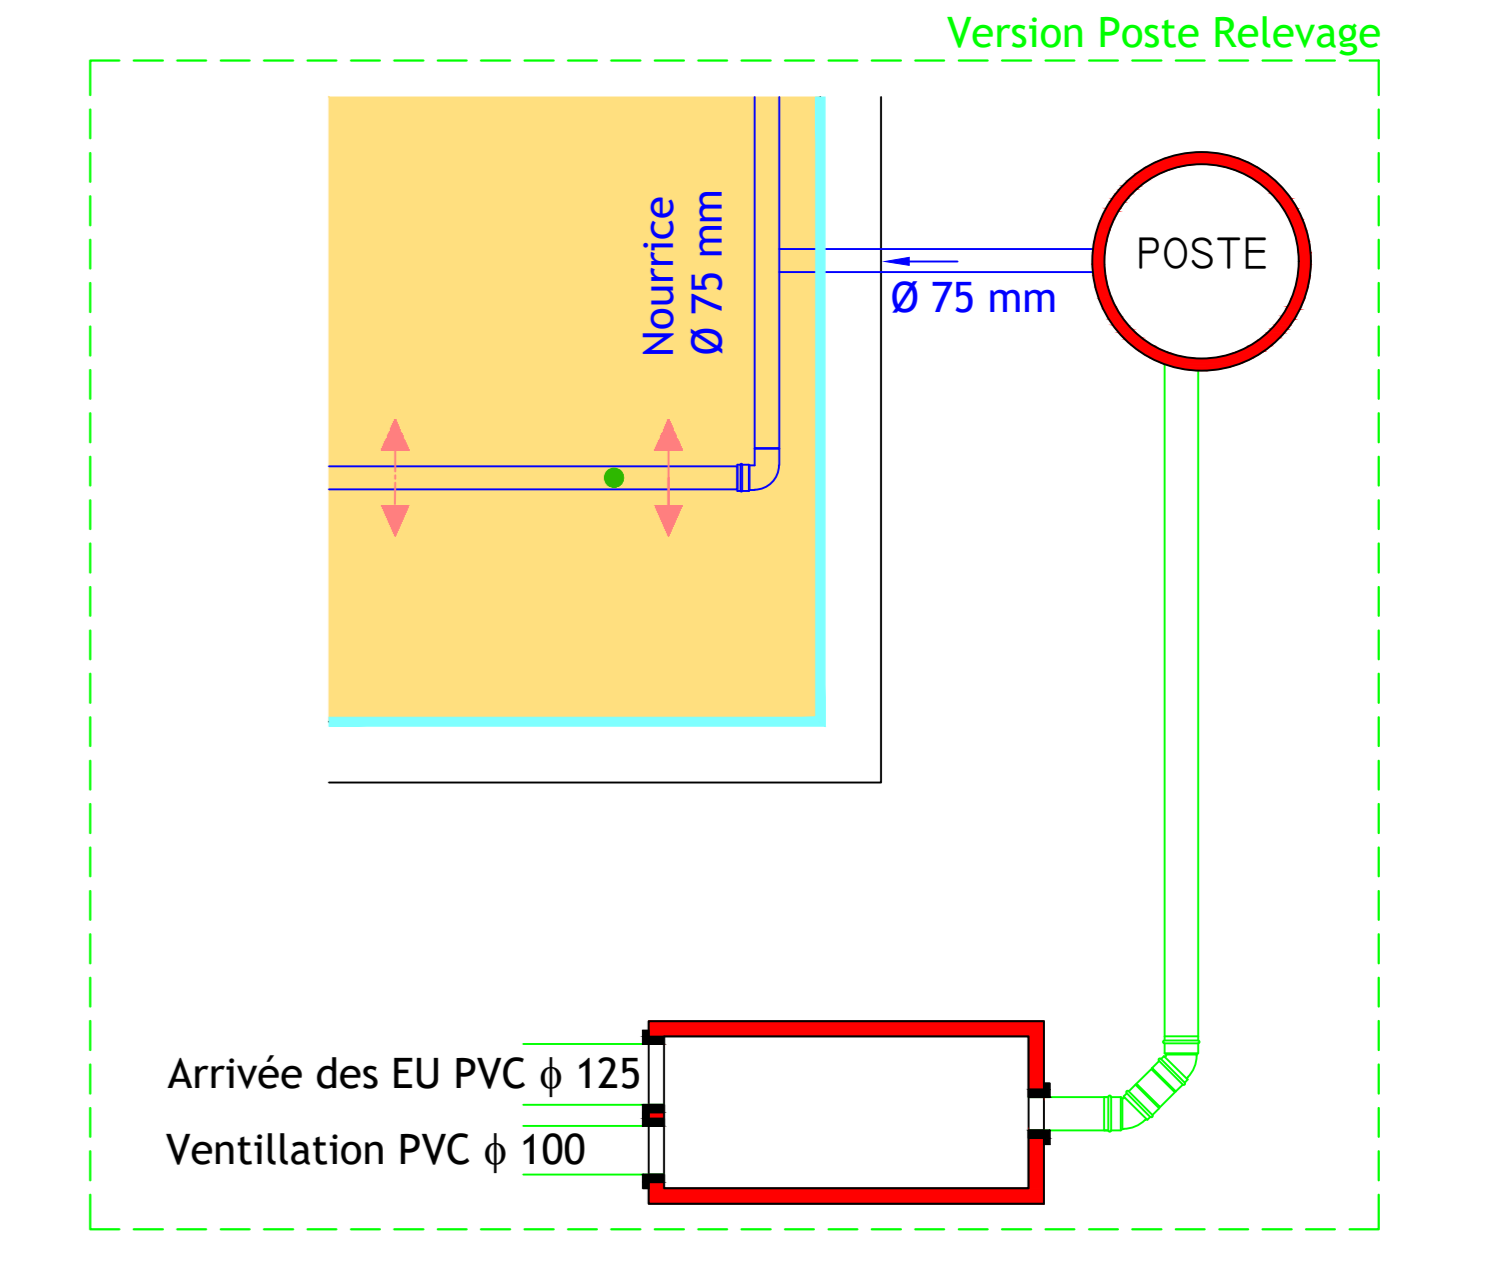
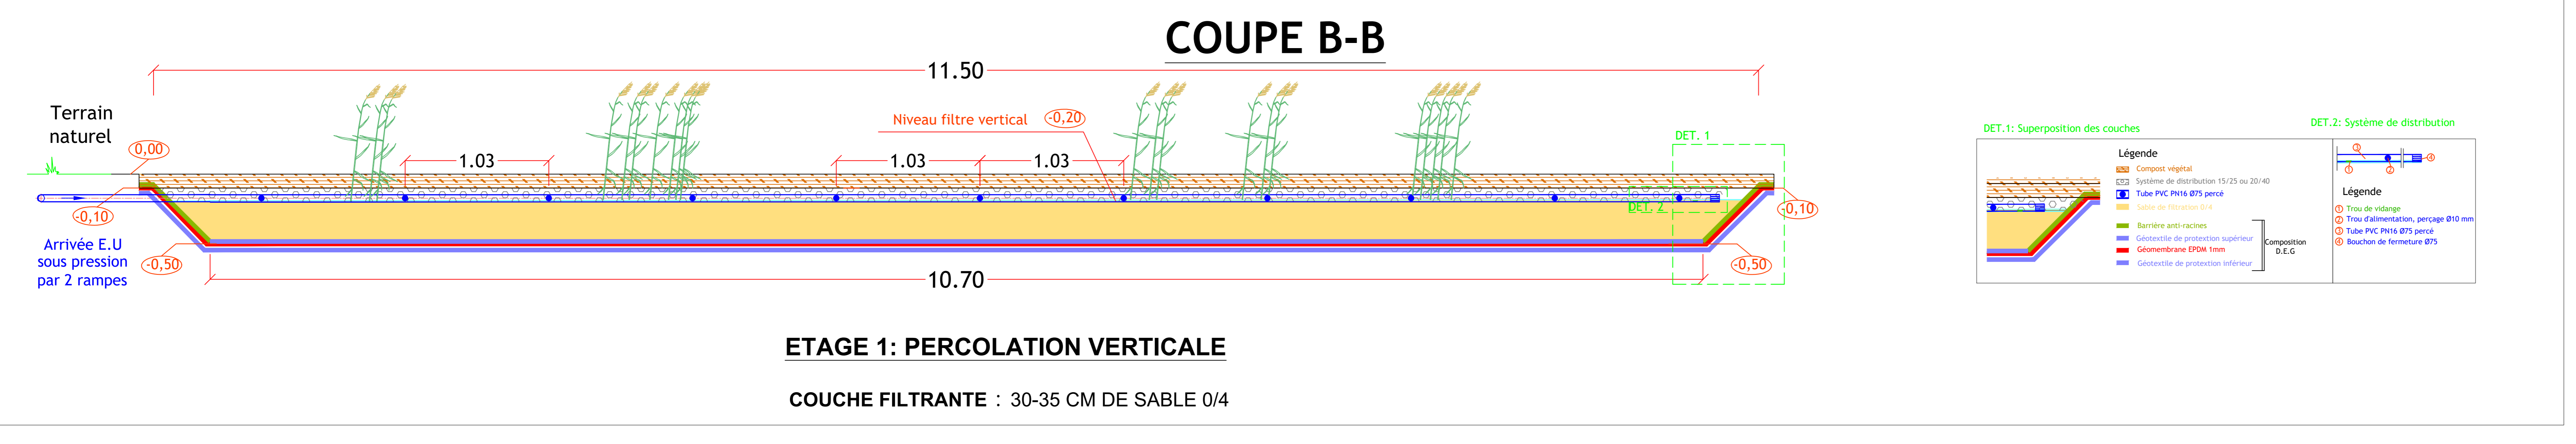
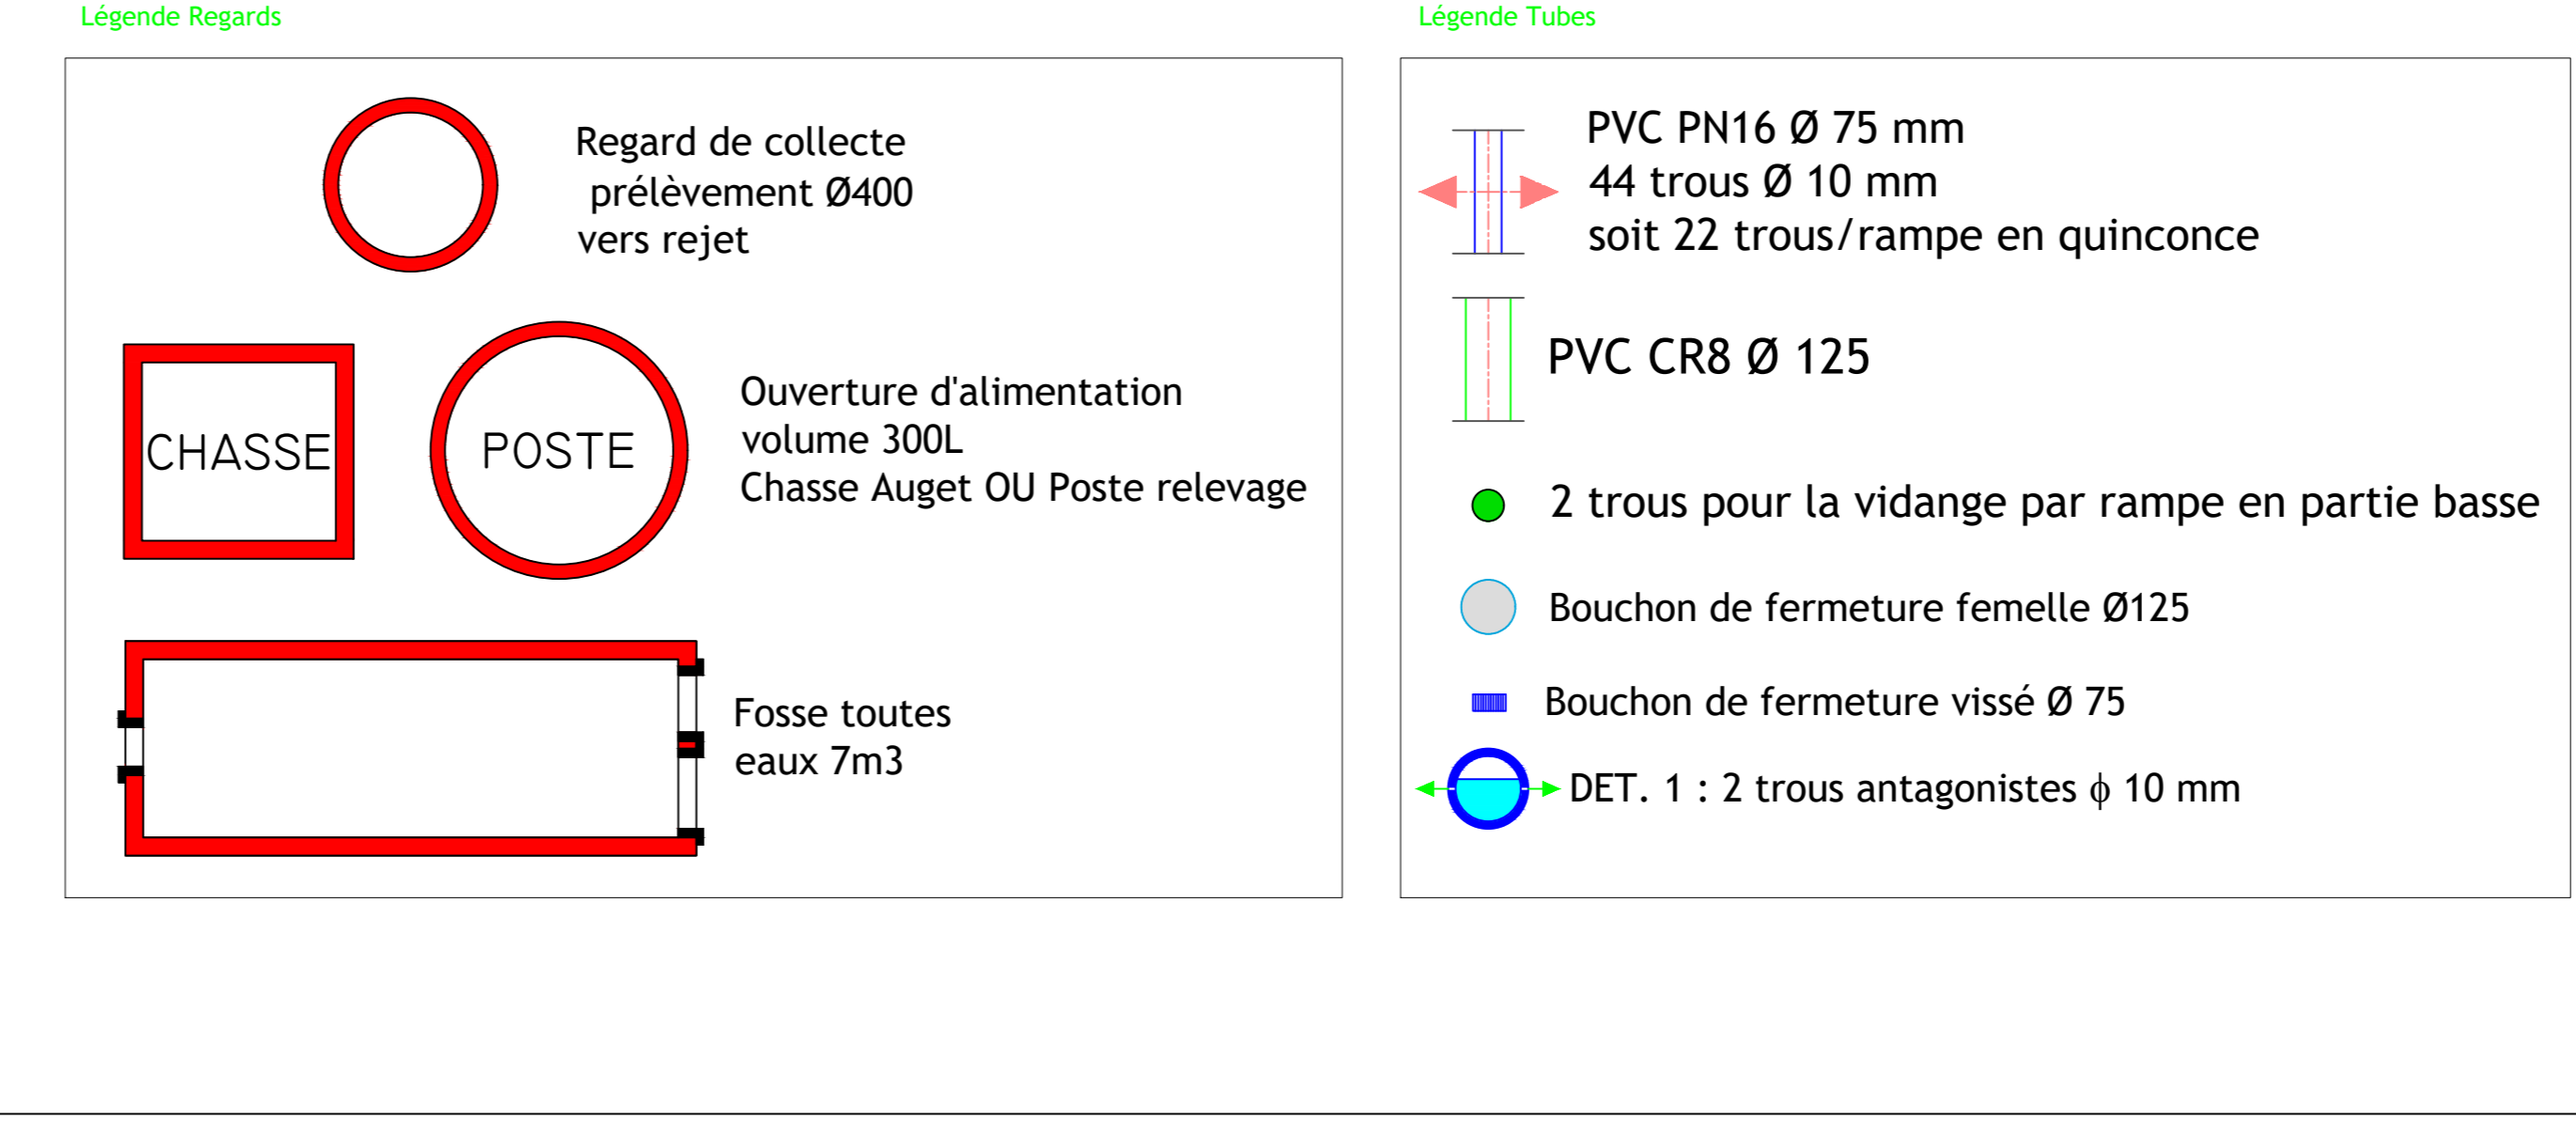


TERRASSEMENT

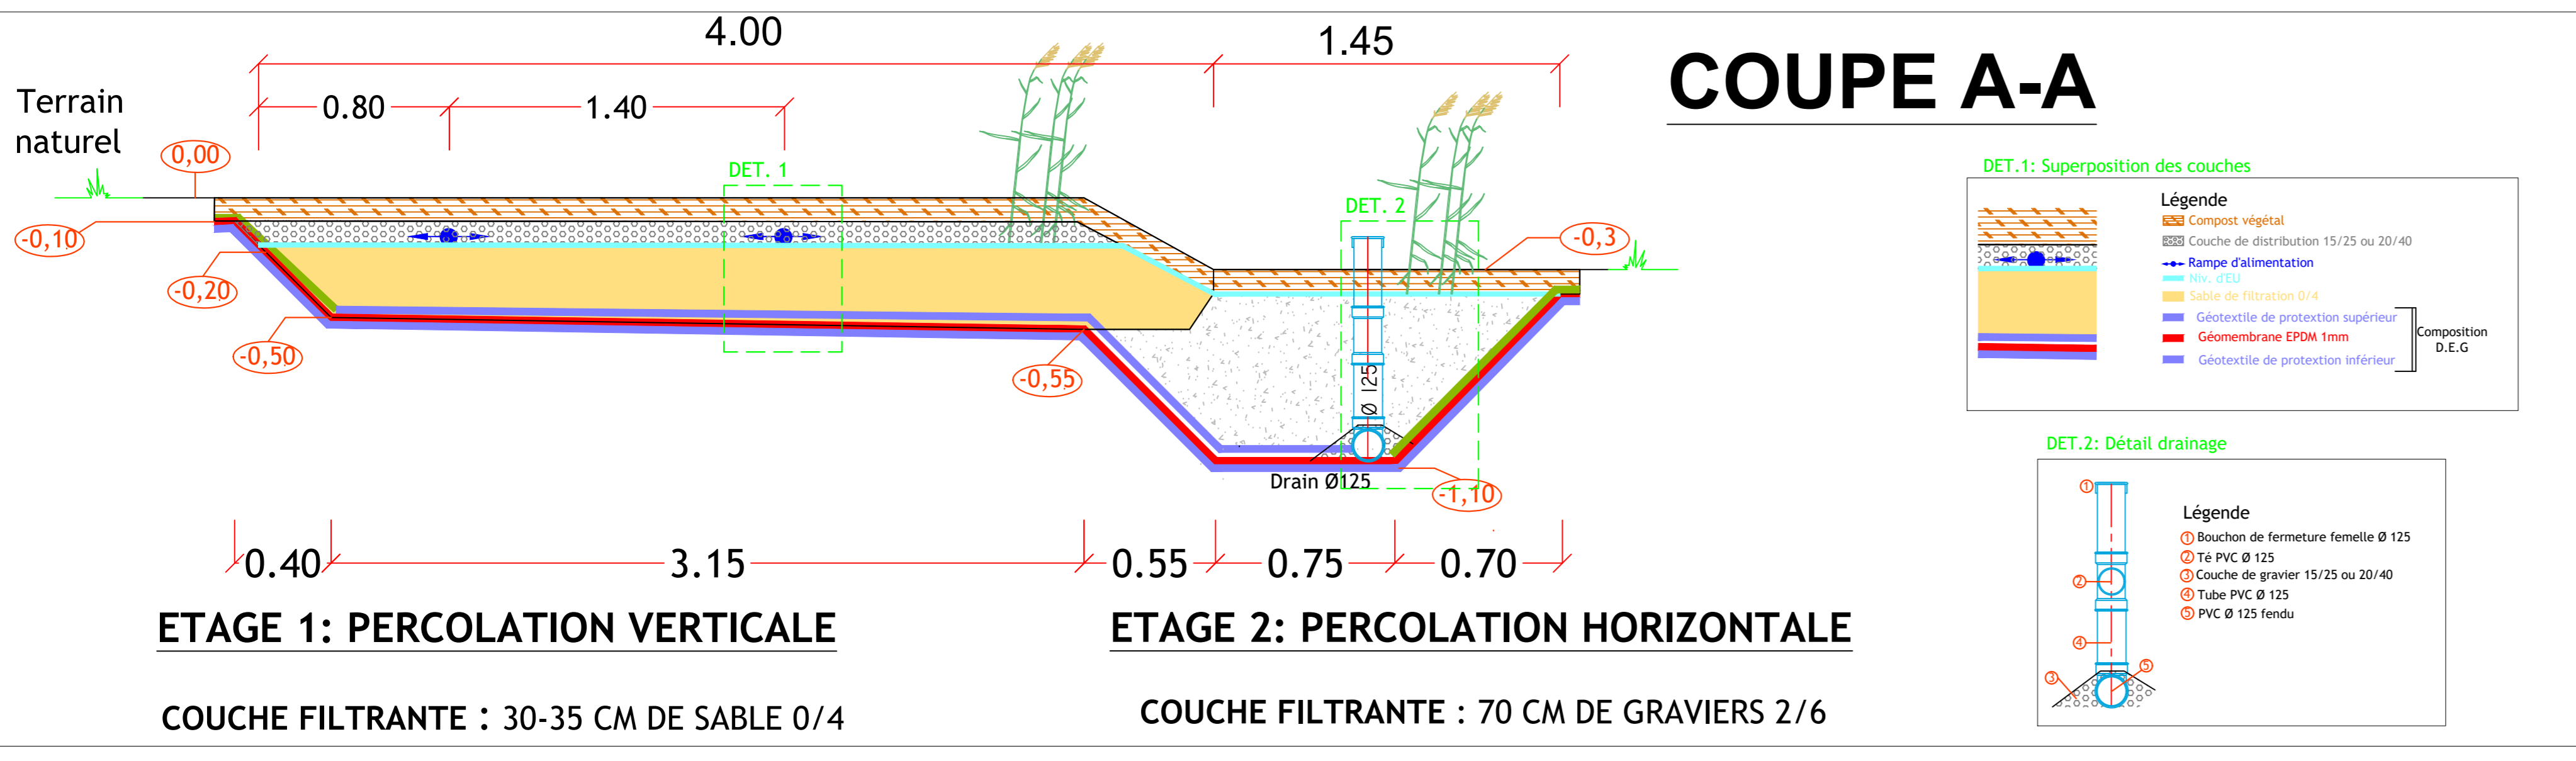

VUE DE DESSUS

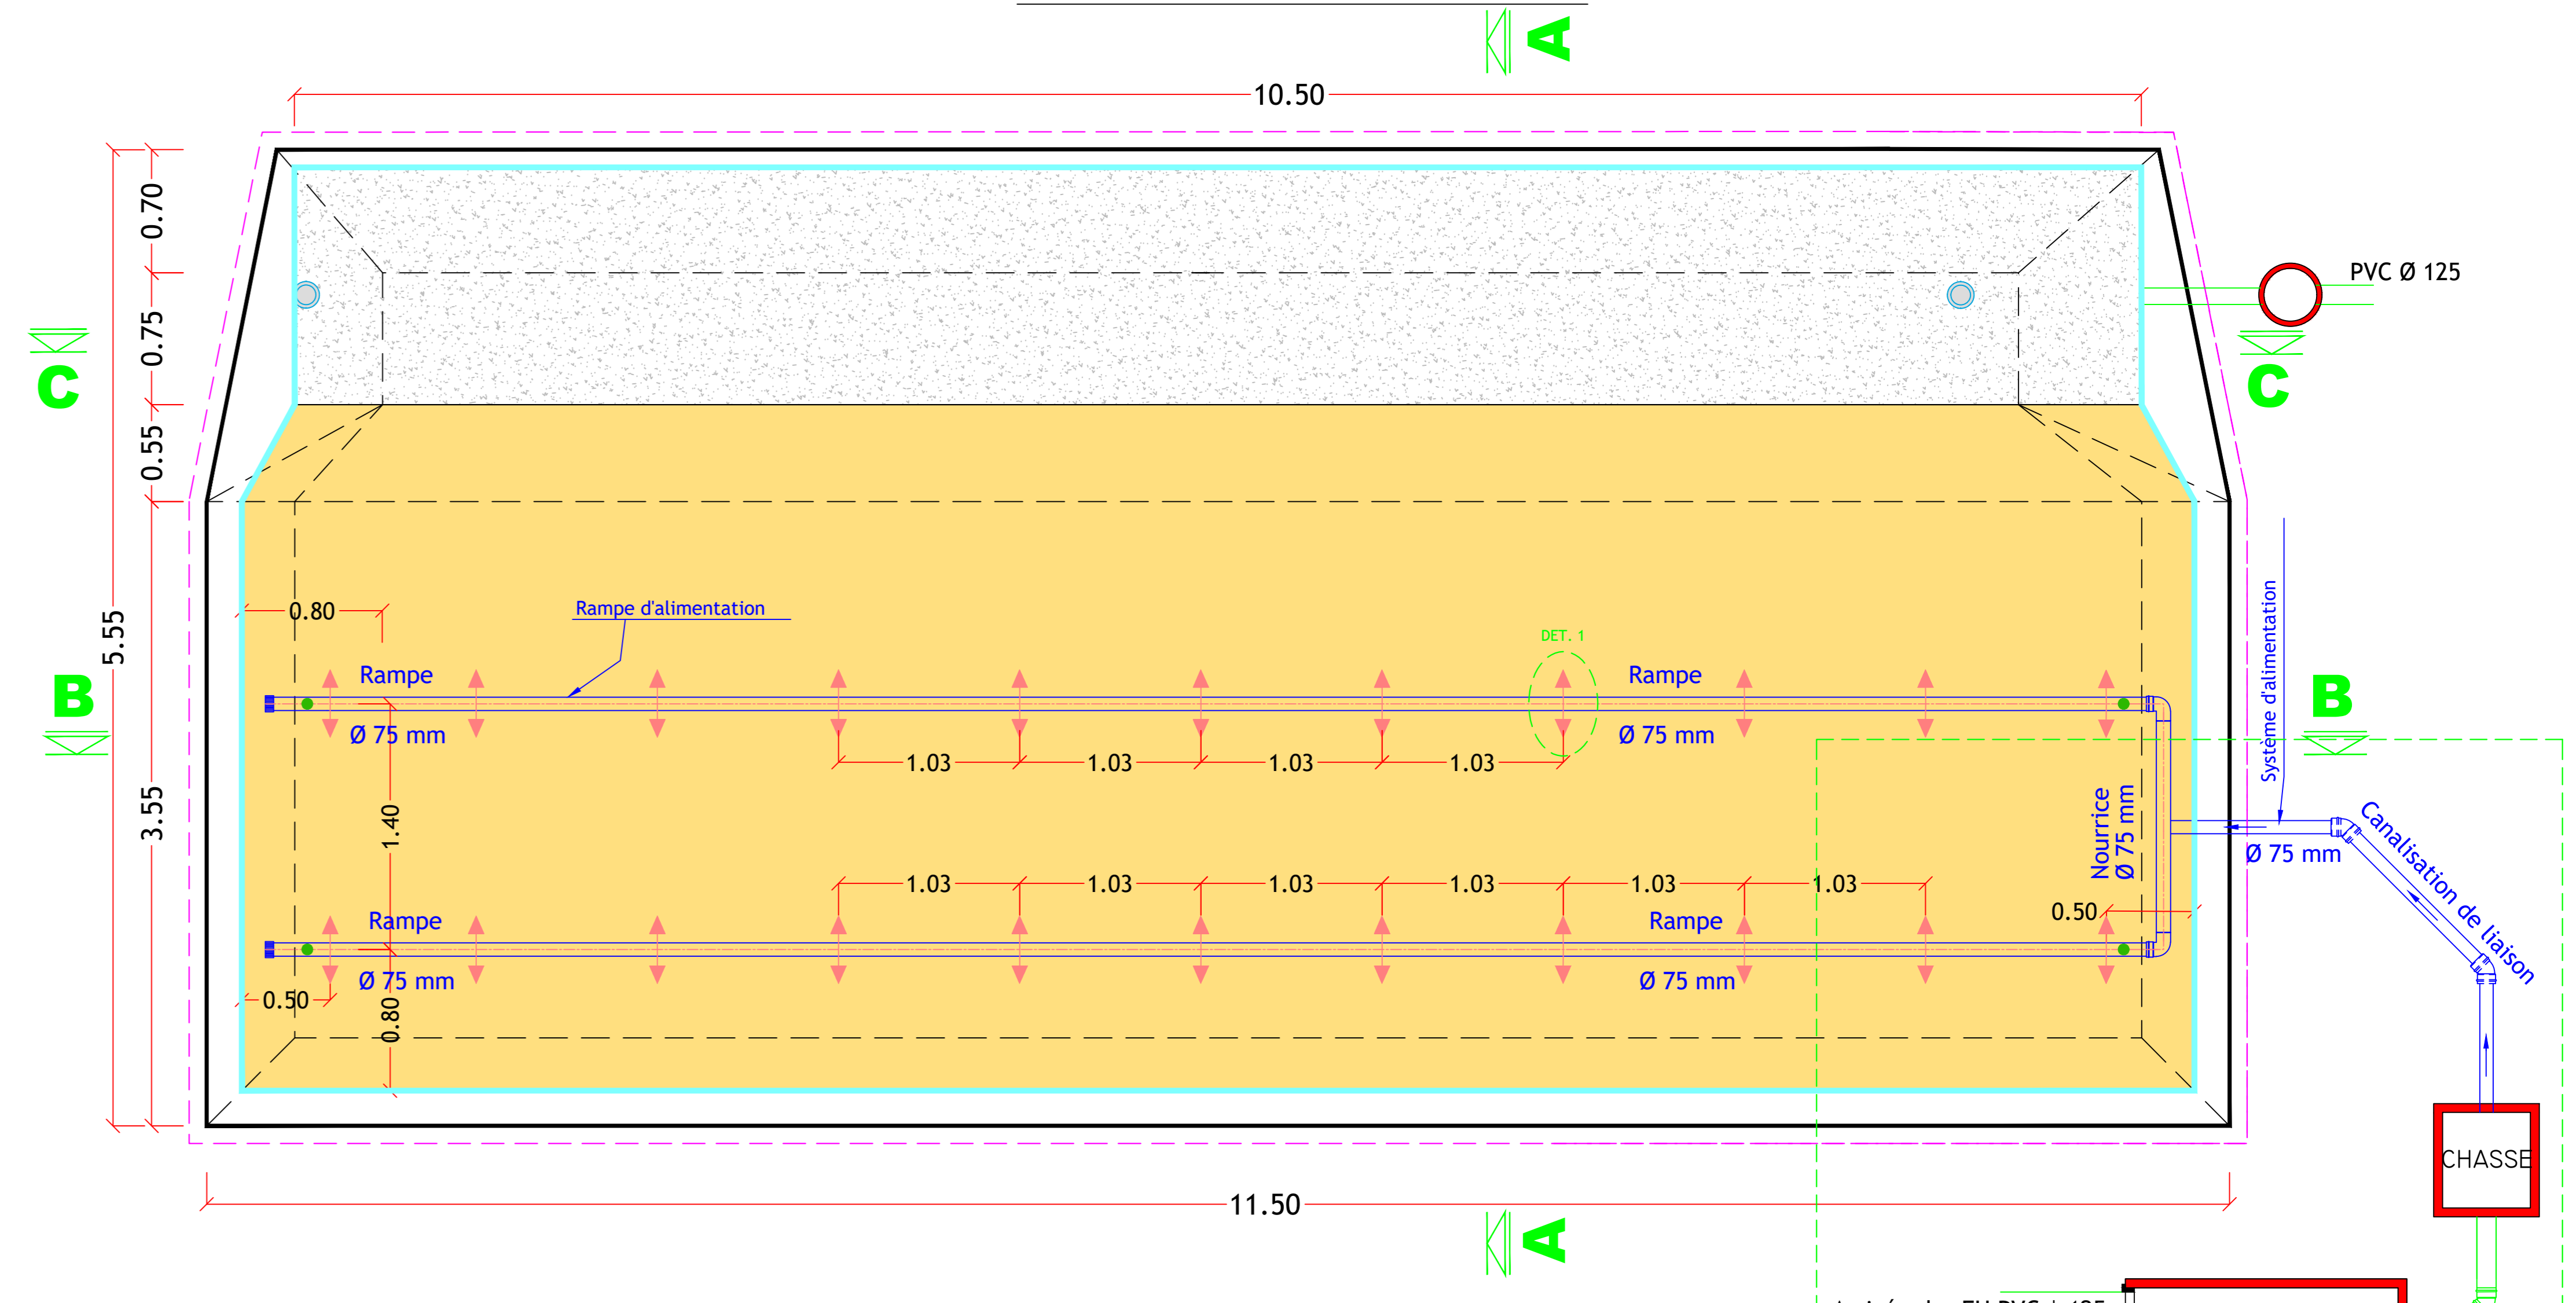

FILIERE FILTRE VERTICAL et FILTRE HORIZONTAL COMBINES

| | | | |
|------------|---------|-----------------|----------------|
| DATE : | REF : | NBR. ELEMENTS : | MODIFICATION : |
| 25/04/2011 | 005/005 | 005 | |

STOC ENVIRONNEMENT

ZA DU PRE SAINT GERMAIN - 71250 CLUNY

TÉL : 04 94 27 87 27 / CONTACT@STOC-ENVIRONNEMENT.FR

WWW.STOC-ENVIRONNEMENT.FR

AUTOEURE 7000
ou
AUTOEURE 15 EH

ECH Vue en plan: 1/25ème
ECH Dét. & coupes: 1/20ème

Planche n° : 1
Format : A0