

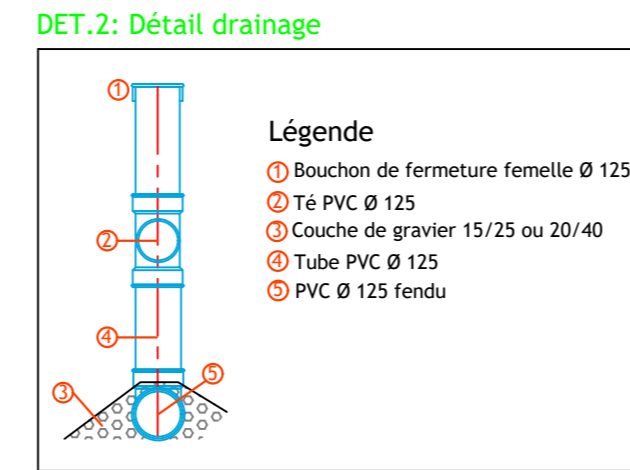
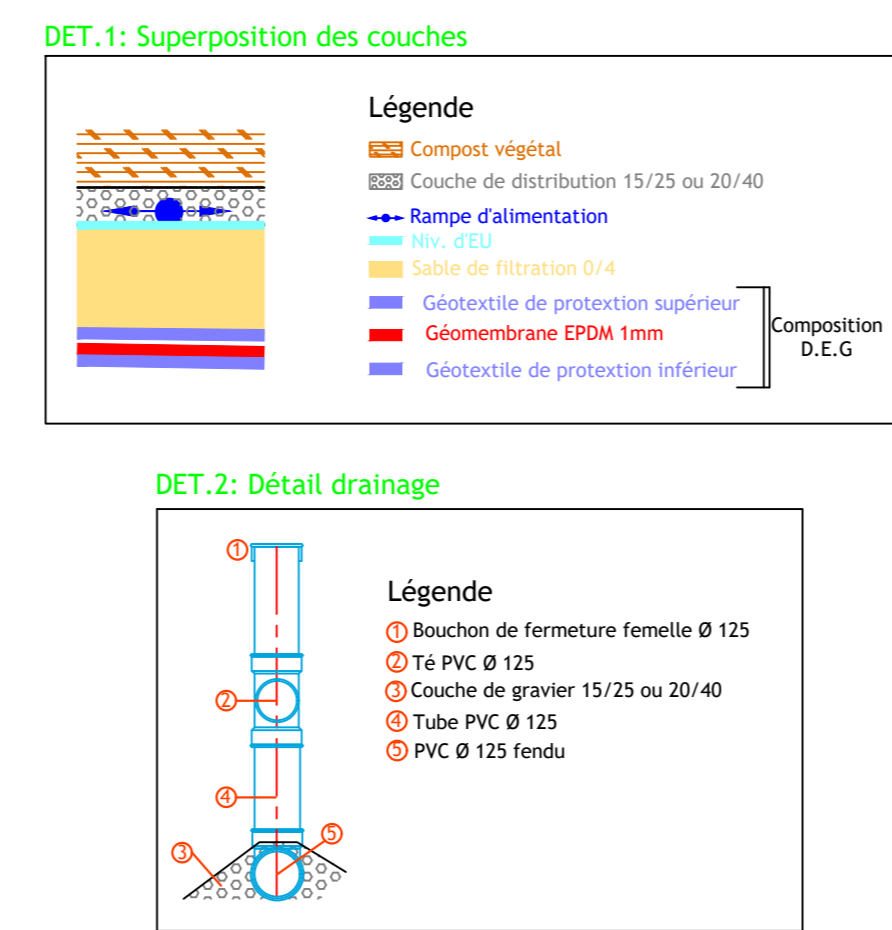
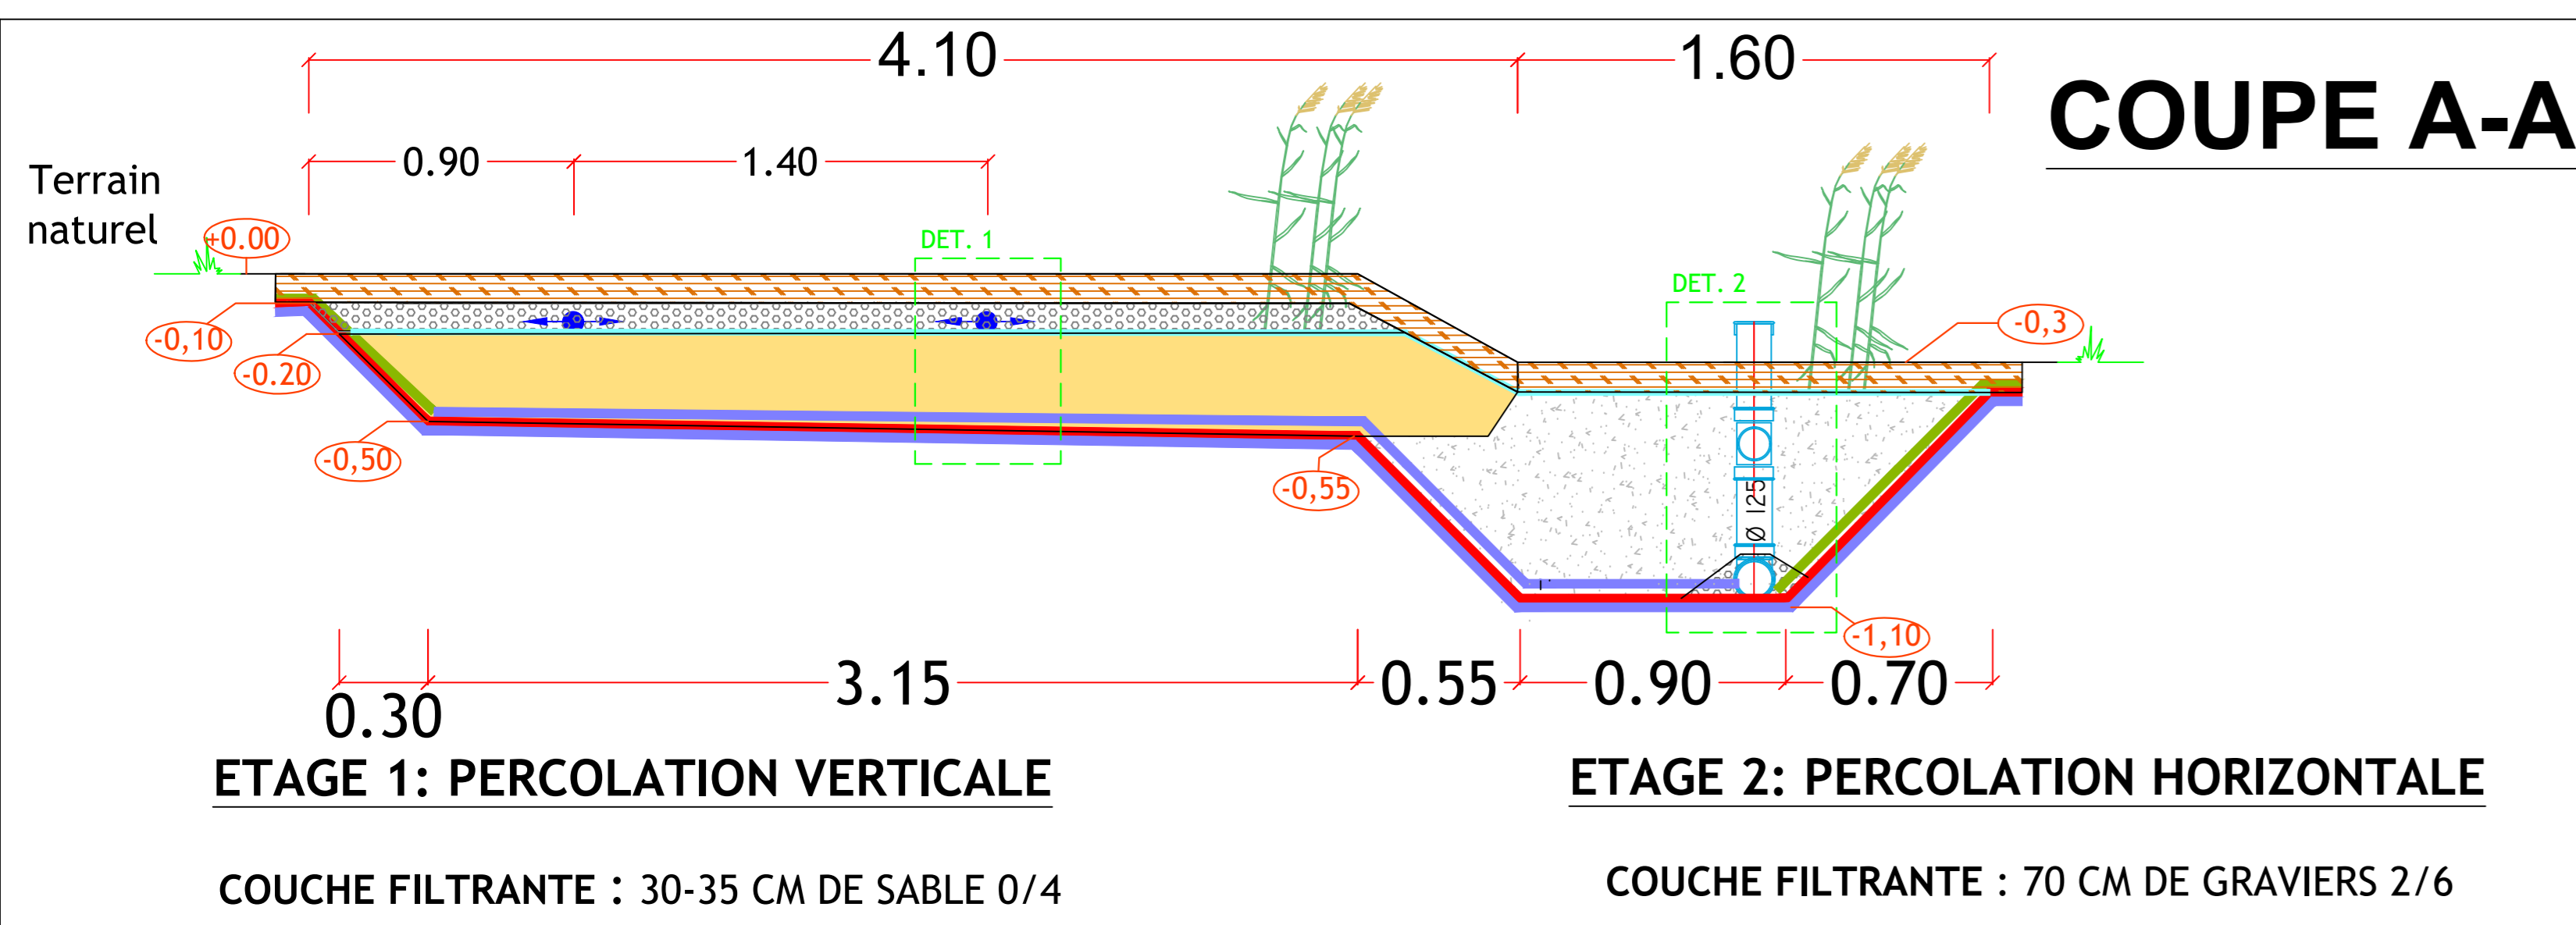



VUE DE DESSUS

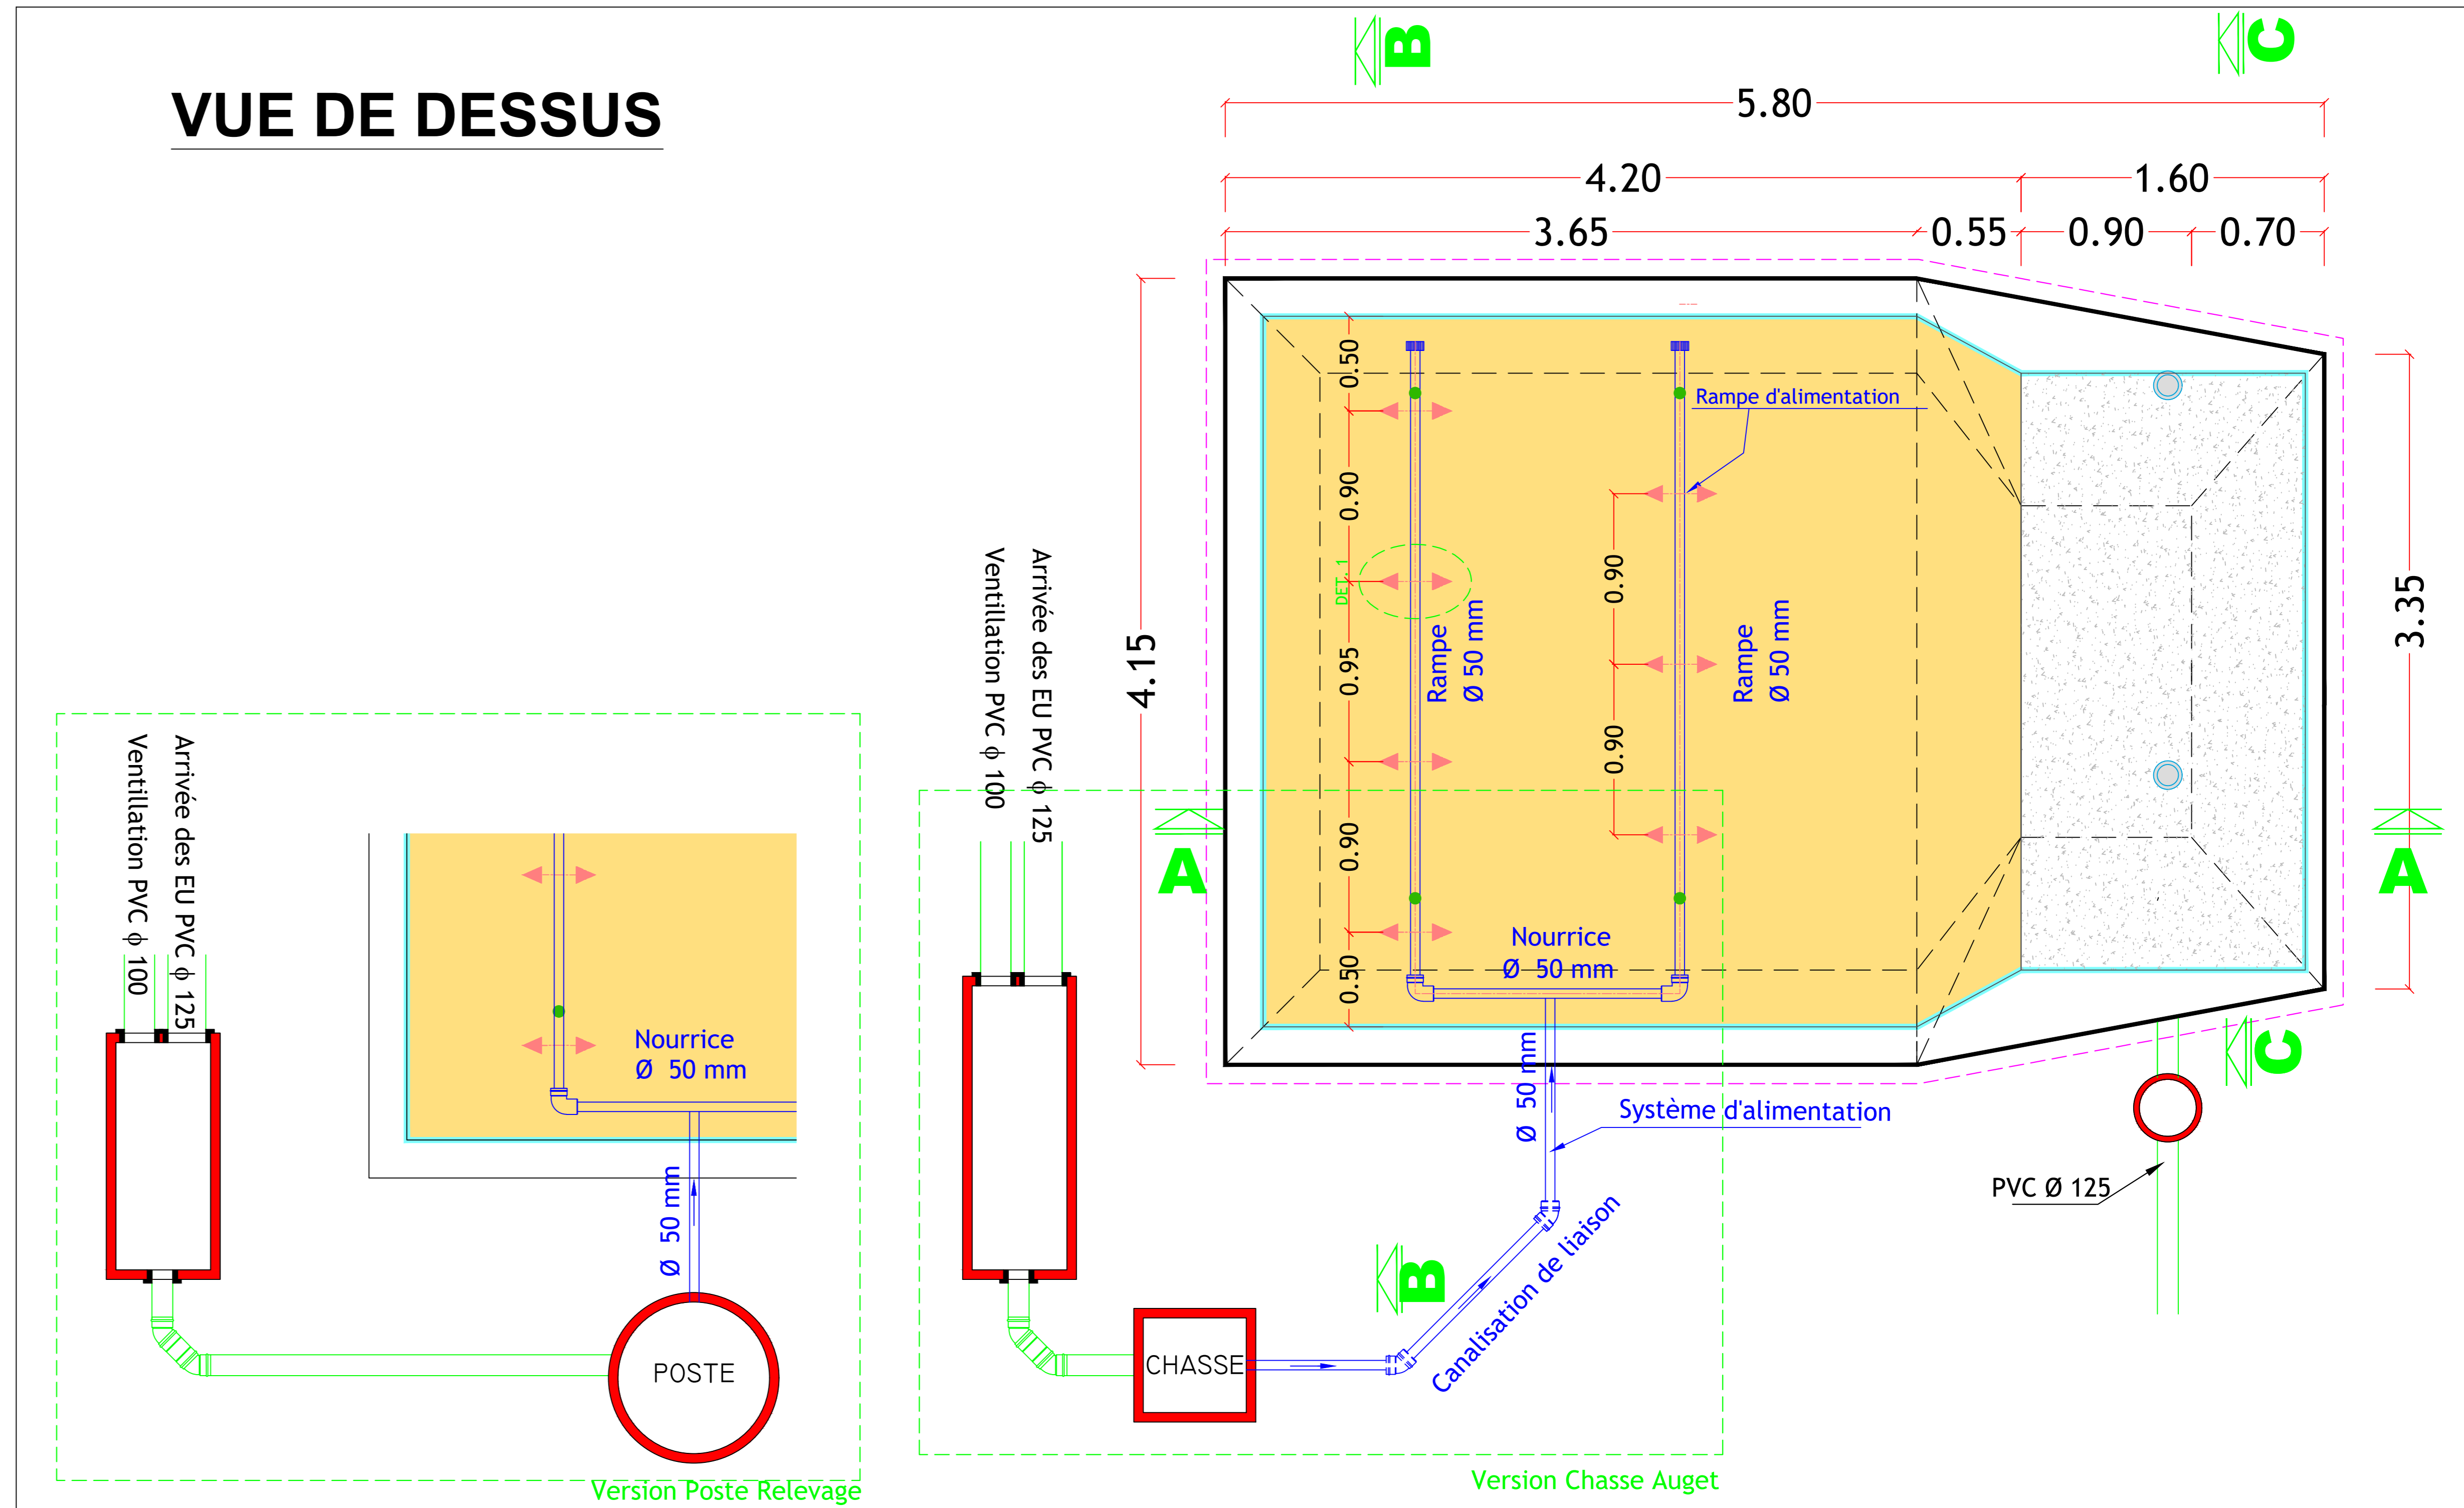


Légende regards

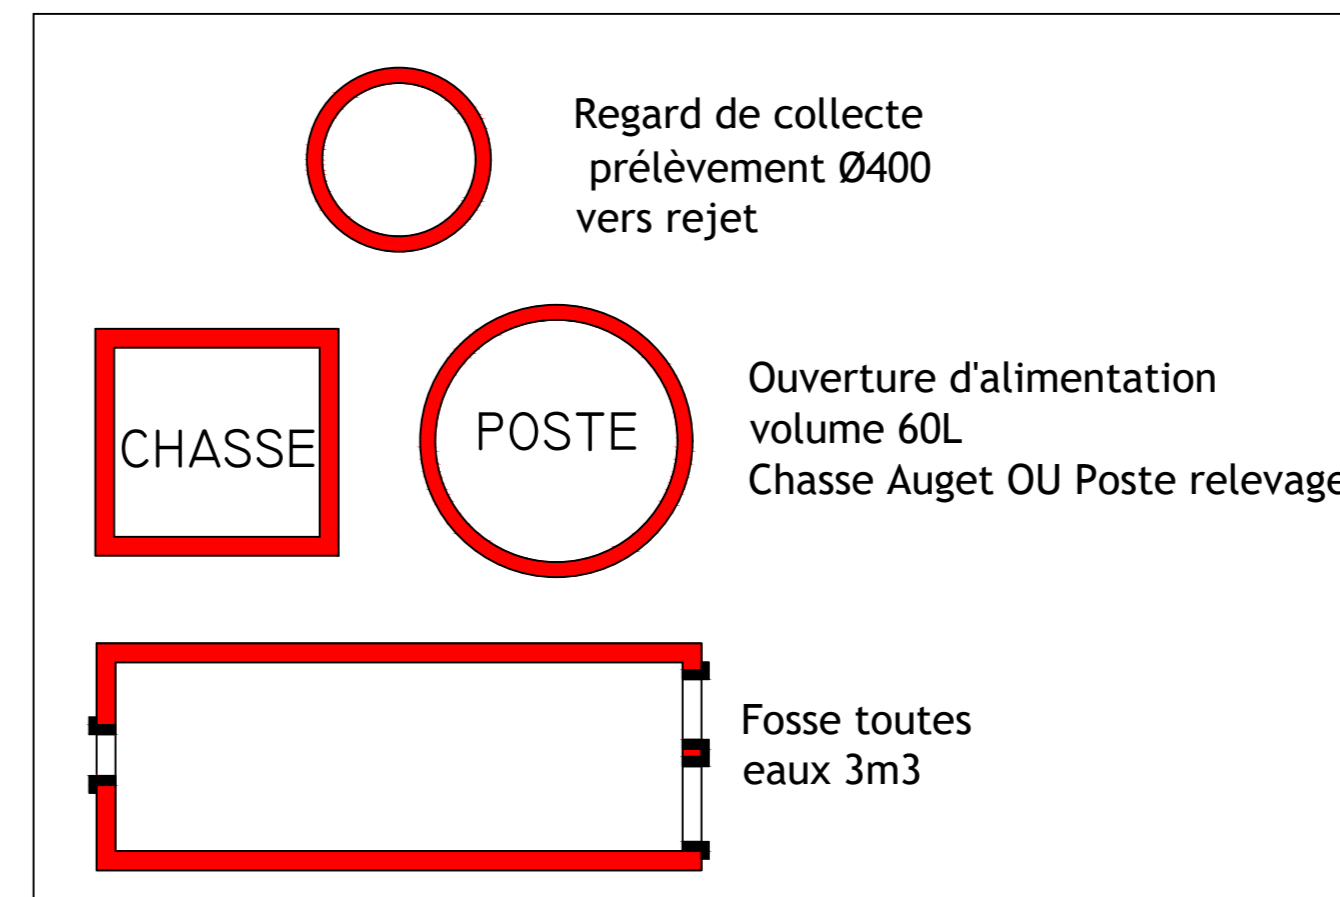



Légende tubes

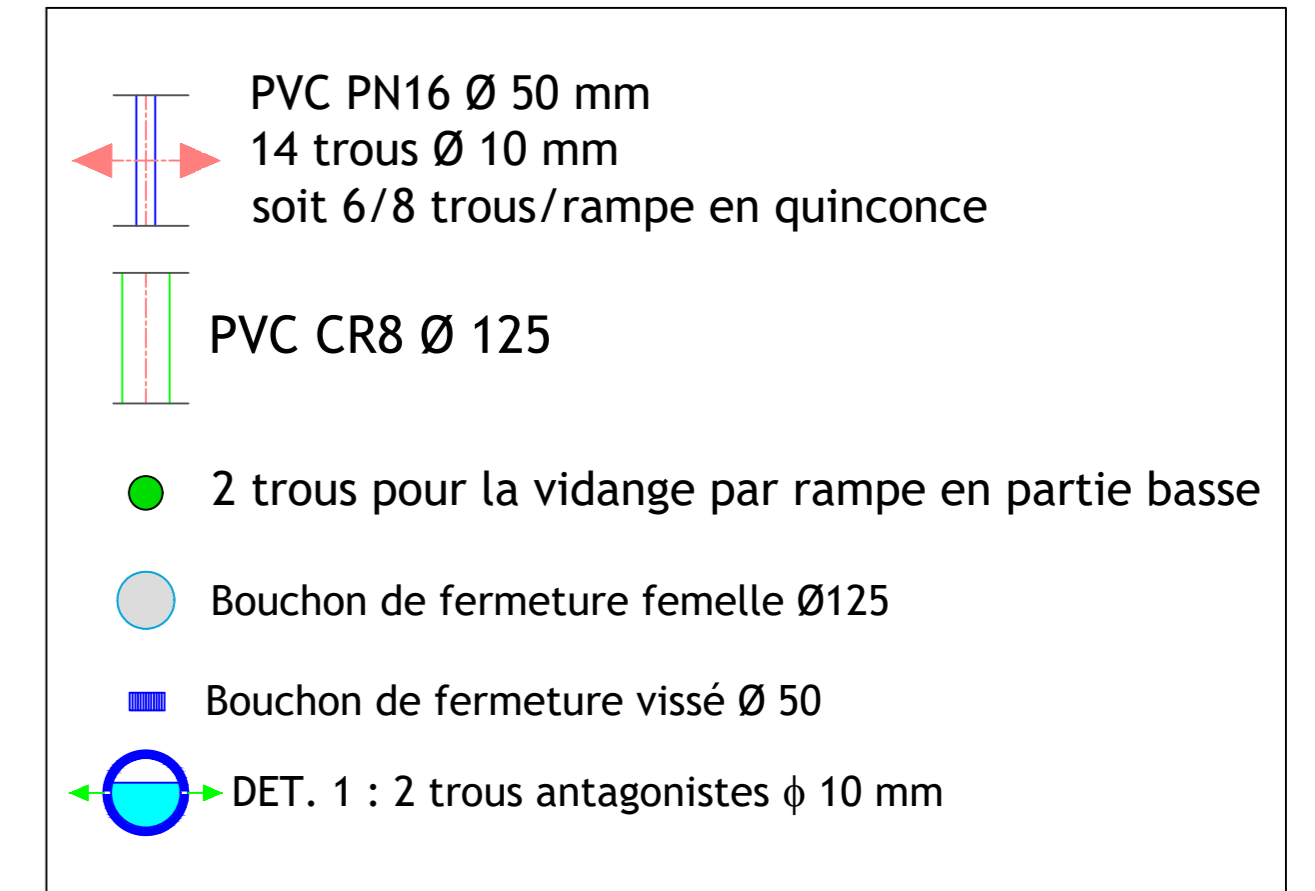


COUPE B-B

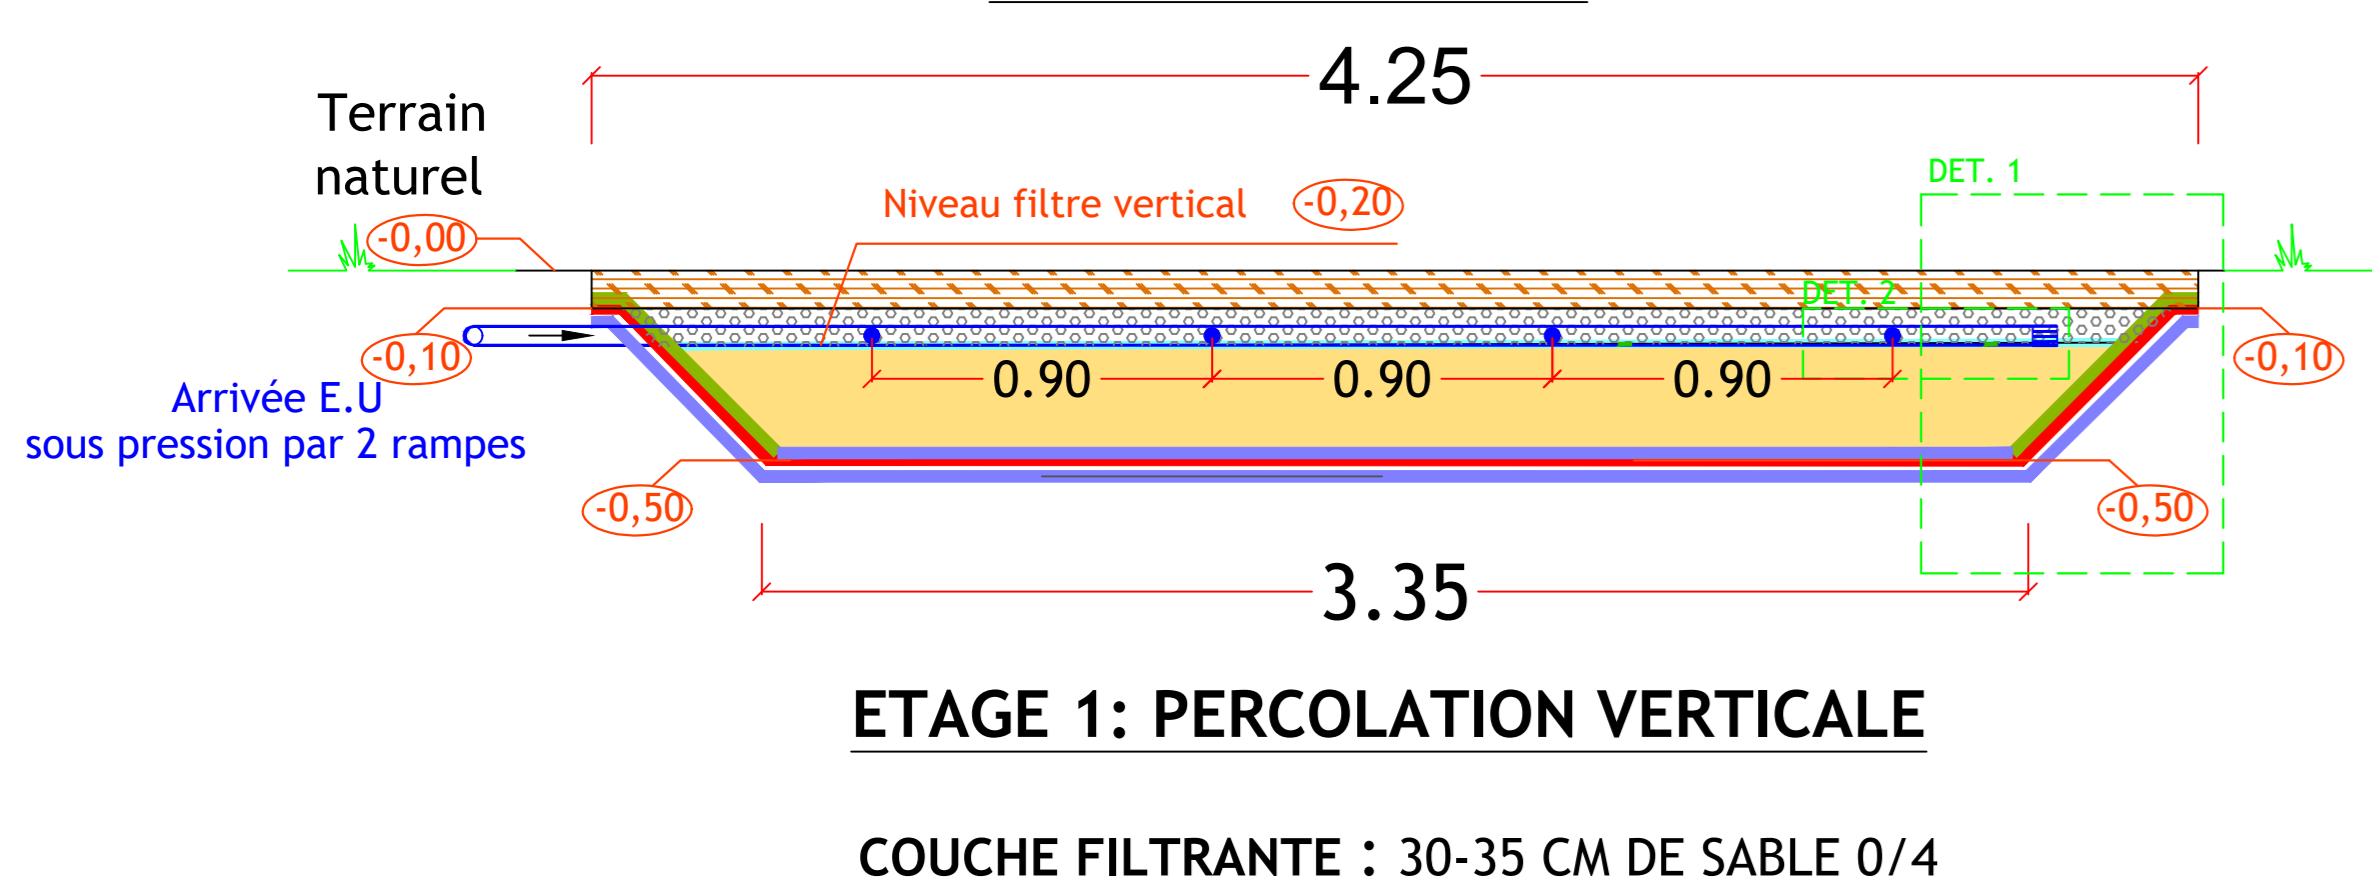





ETAGE 1: PERCOLATION VERTICALE
COUCHE FILTRANTE : 30-35 CM DE SABLE 0/4

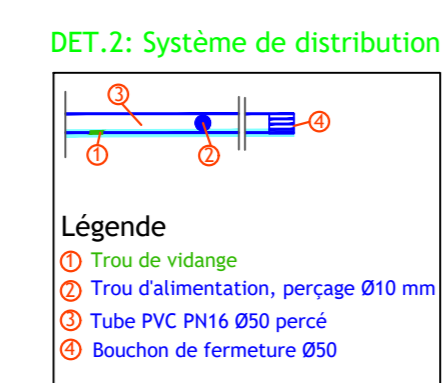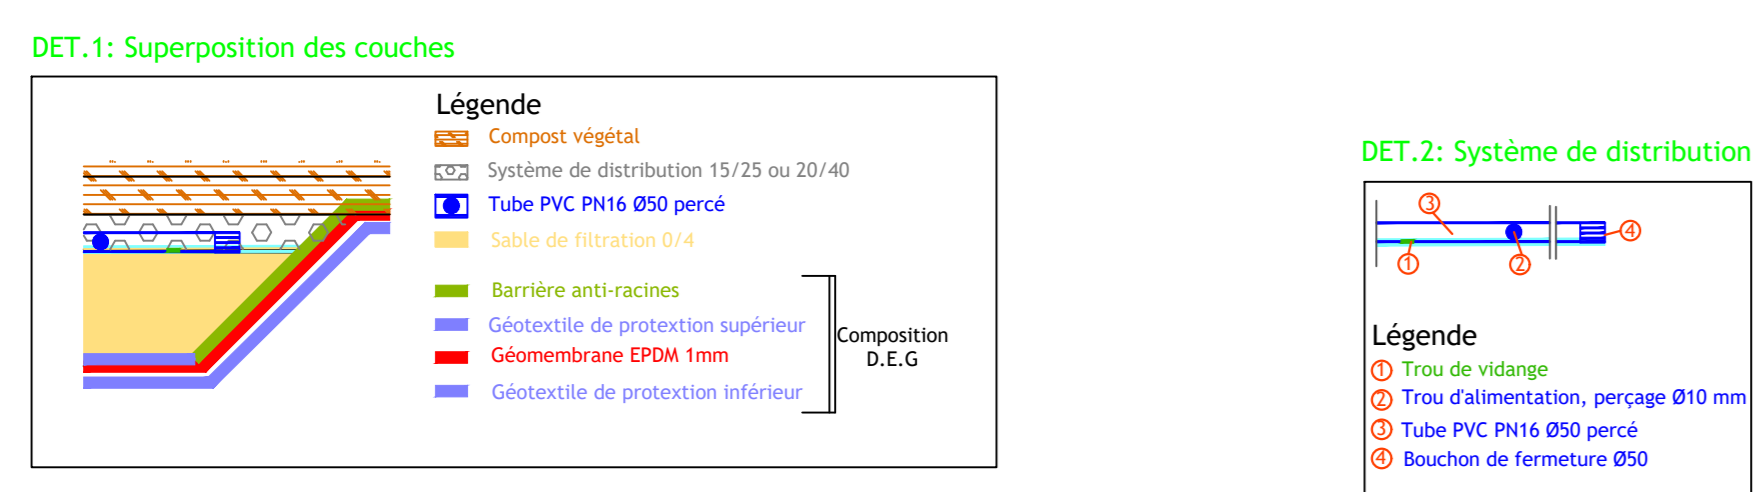

COUPE C-C

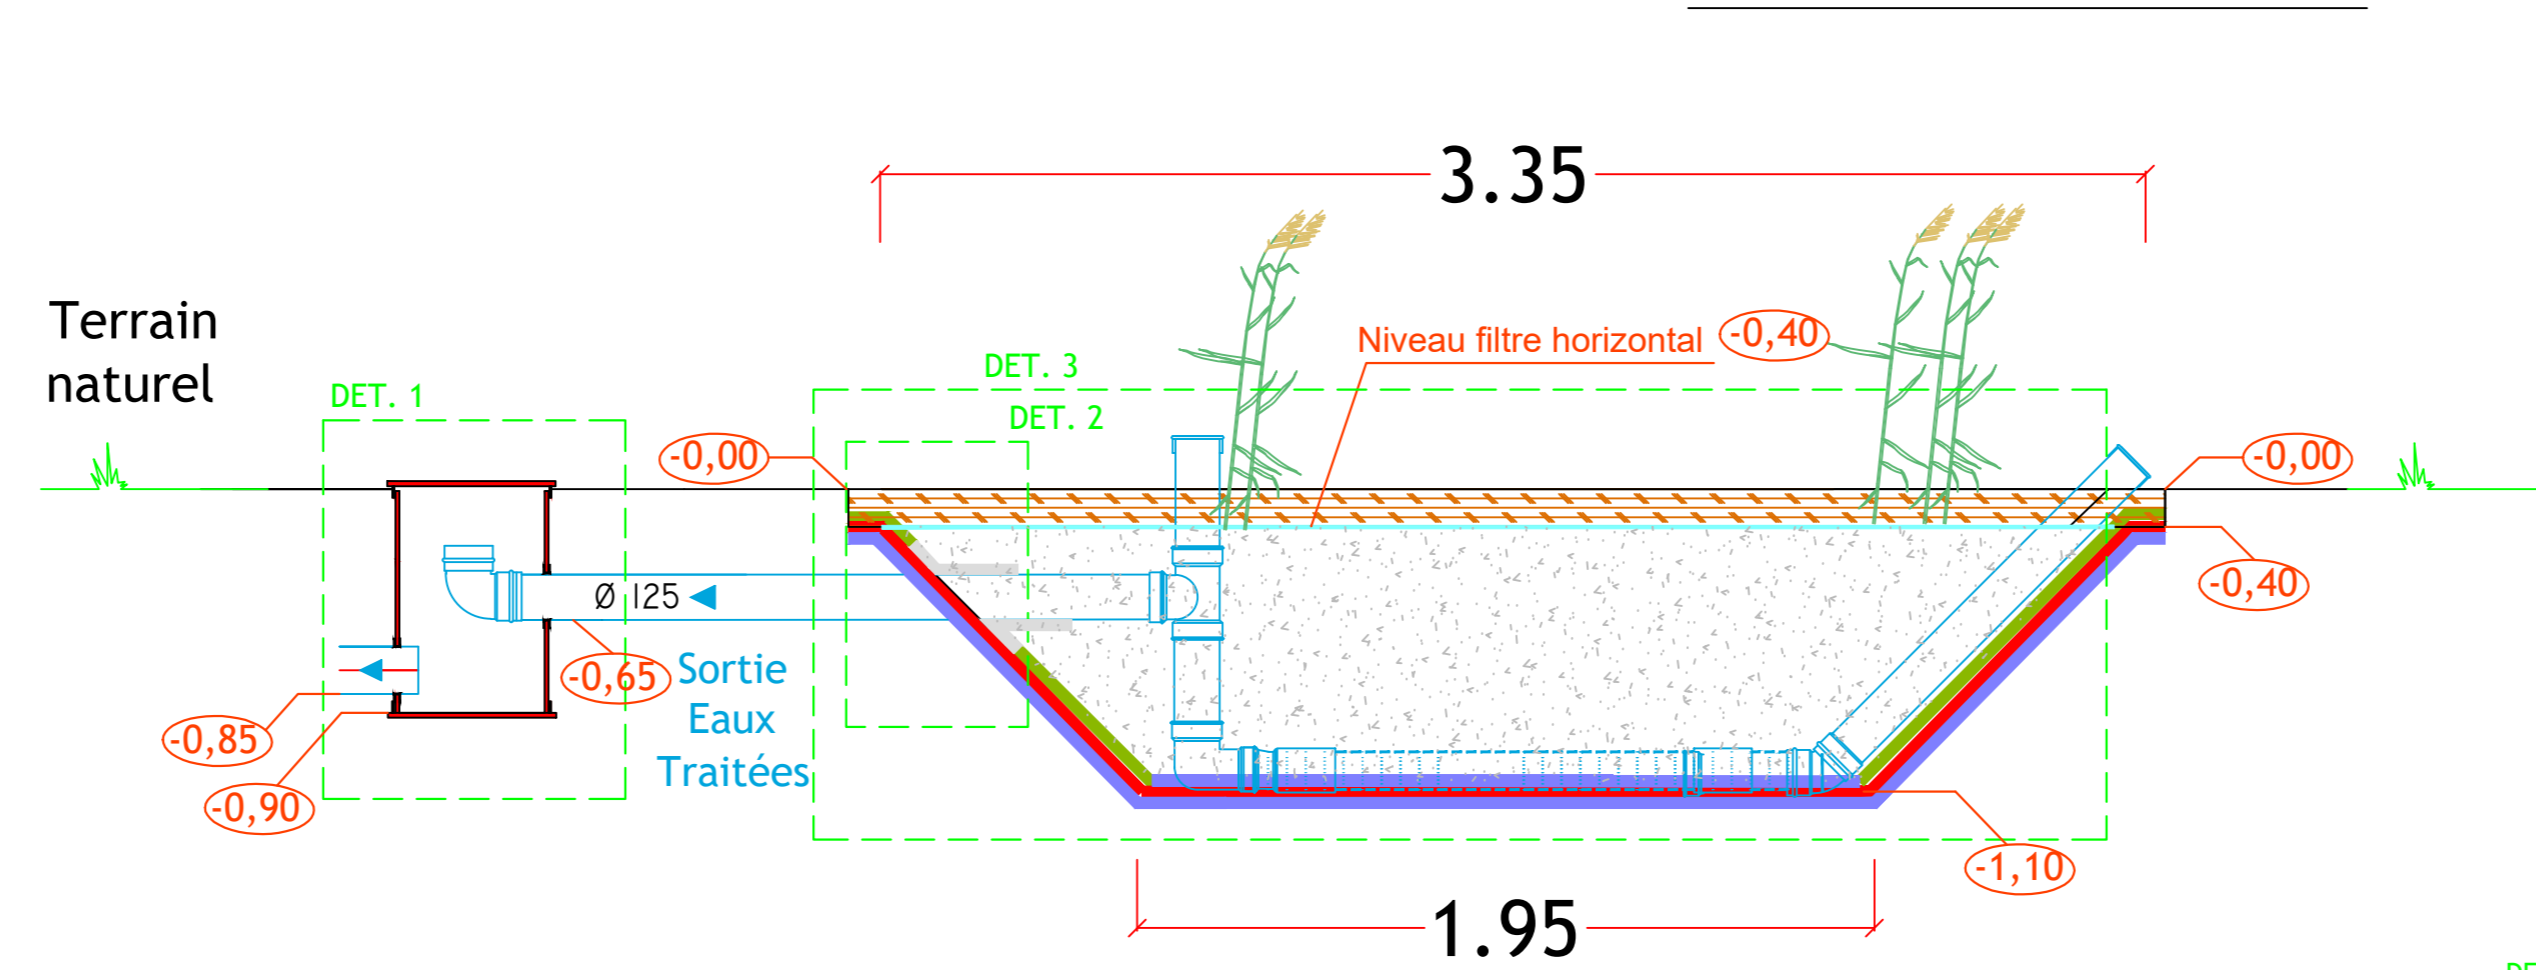

ETAGE 2: PERCOLATION HORIZONTALE
COUCHE FILTRANTE : 70 CM DE GRAVIERS 2/6

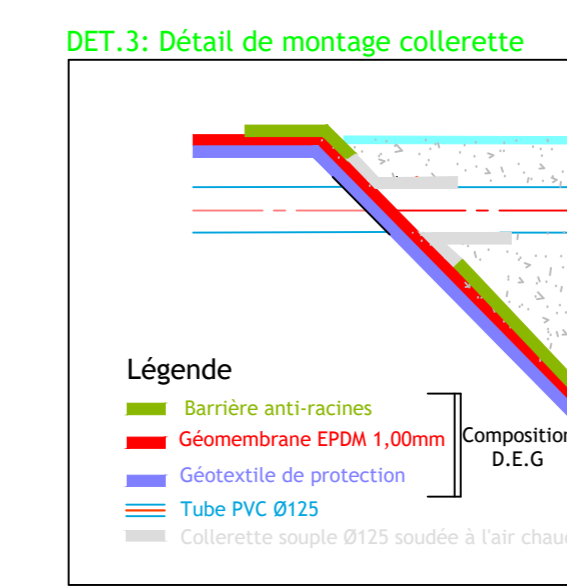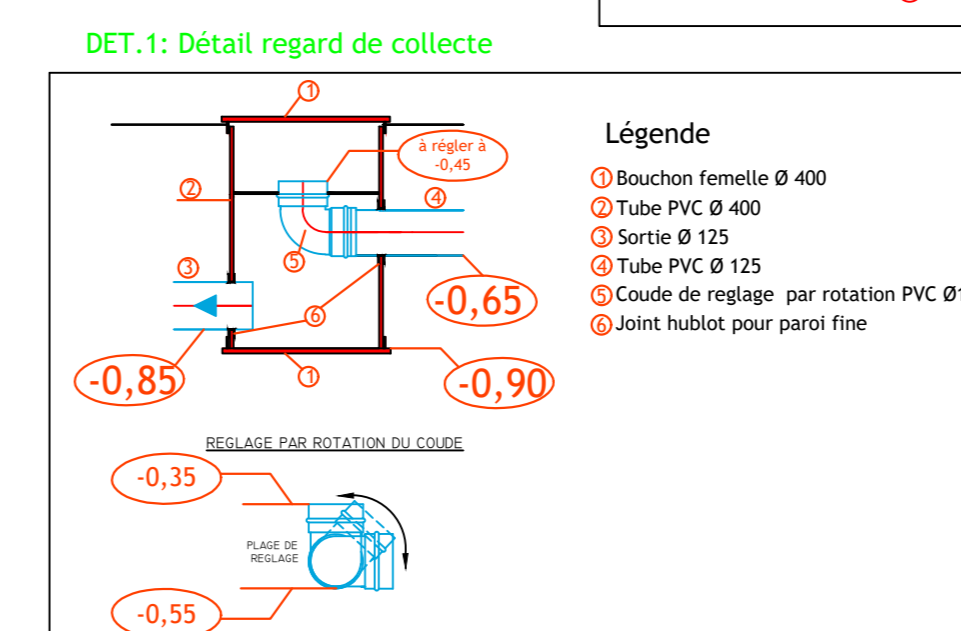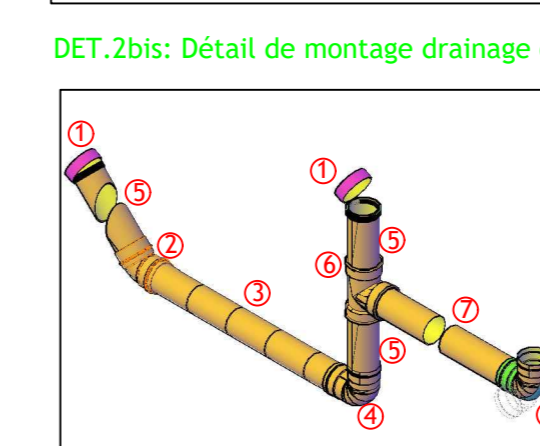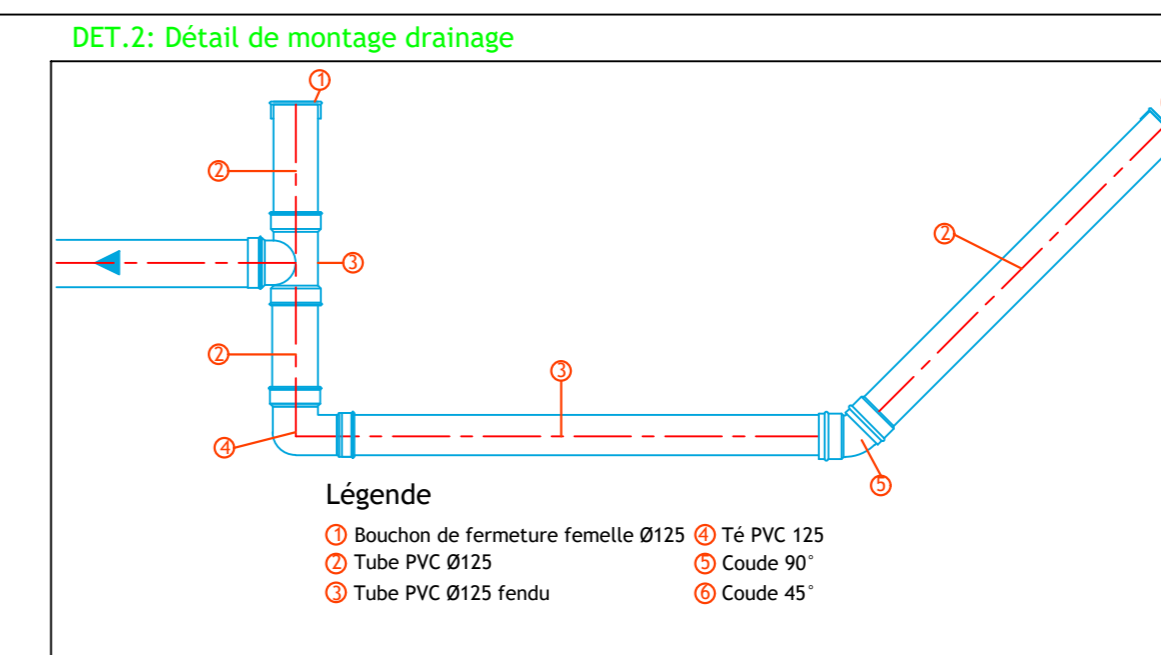

FILIERE FILTRE VERTICAL + FILTRE HORIZONTAL COMBINES

DATE	REF.	NBR. ELEMENTS	MODIFICATION
25/04/2011	005/005	005	

STOC ENVIRONNEMENT

Traitement des eaux usées par filtres plantés de roseaux procédé AUTOEPURE®

INDICE	DATE	ETABLI PAR	VERIFIE PAR	VALIDE PAR
A	25/04/11	MGH	MGH	YSD

AUTOEPURE 3000 ou AUTOEPURE 5 EH

ECH plan: 1/20ème
ECH Dét.: 1/20ème

Planche n° : 1
Format: A0

STOC ENVIRONNEMENT
ZA DU PRE SAINT GERMAIN - 71250 CLUNY
TÉL : 04 94 27 87 27 / CONTACT@STOC-ENVIRONNEMENT.FR
WWW.STOC-ENVIRONNEMENT.FR